

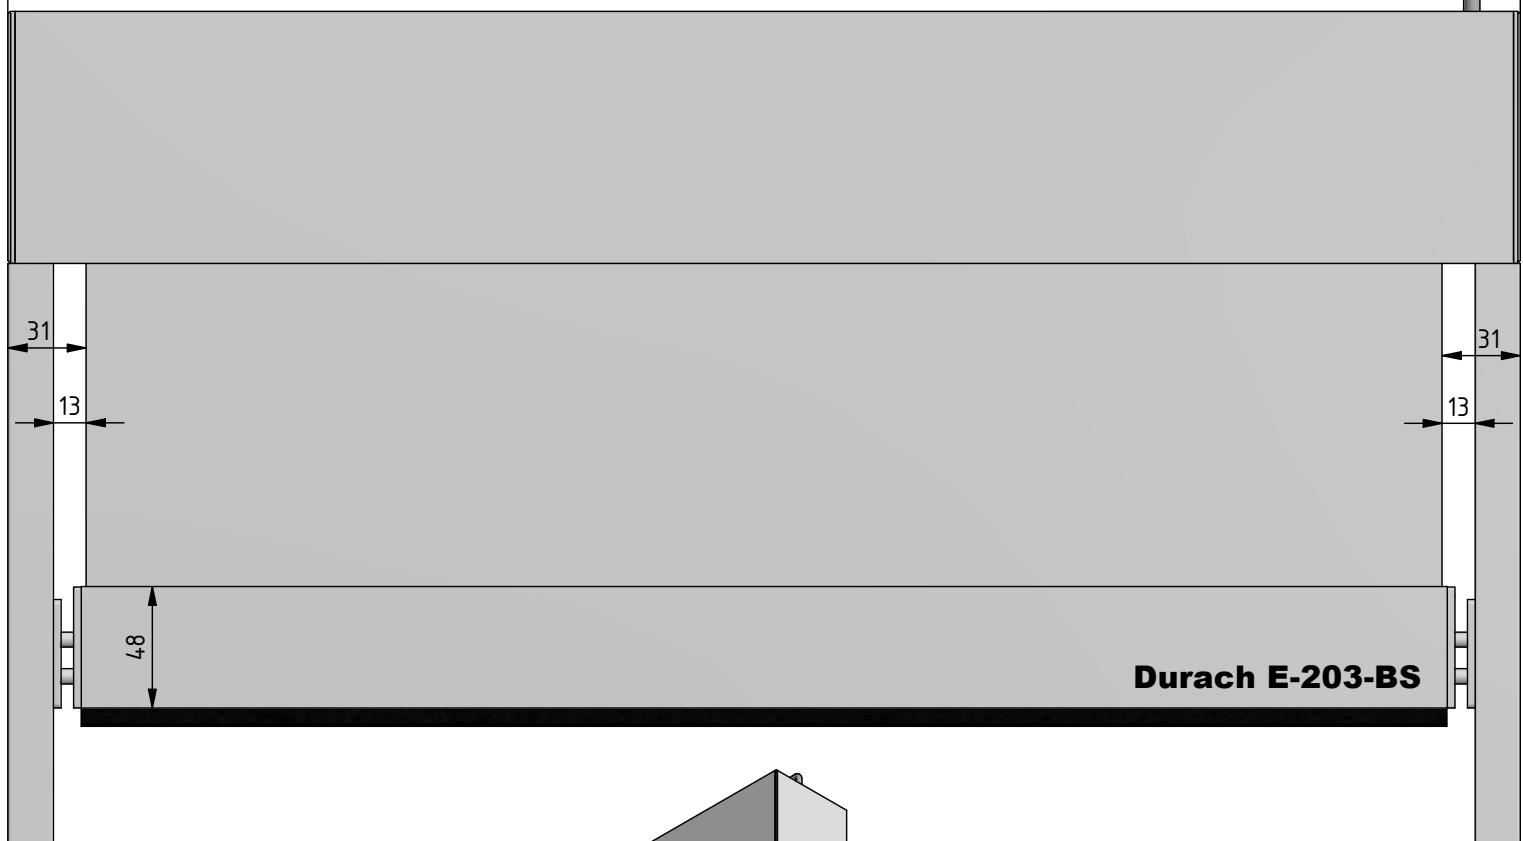


Anlagenbreite

Motorantrieb 230 V
Flexible Zuleitung 2,5 m, 3 x 0,75 mm²
Hirschmannstecker optional

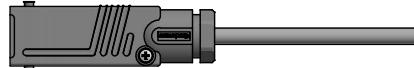


SF-18/18
(1 : 2)

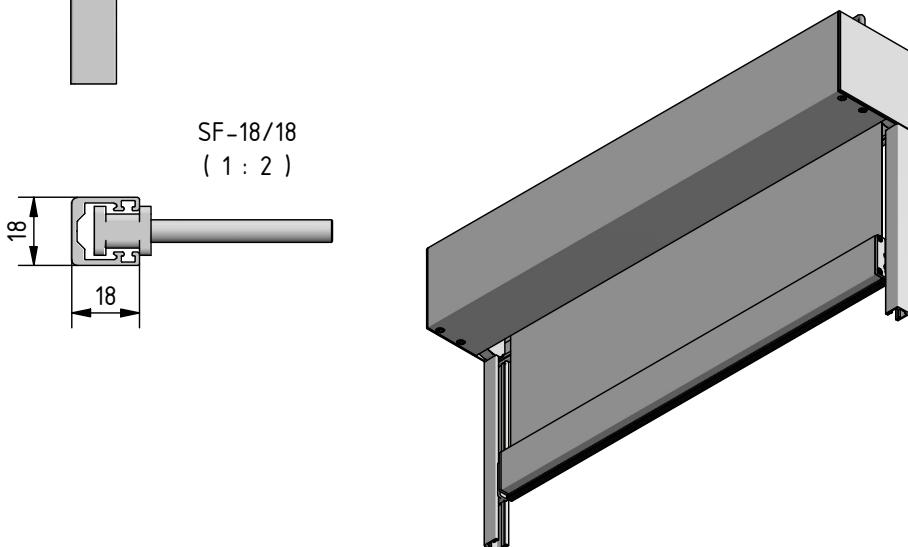

Durach E-203-BS

Hinweis:

Fallstab 48/20 fährt bei Position Behang Endlage oben nicht in die Kassette ein.
Die Anlage ist nach DIN 18032 Teil 3 ballwurfsicher.

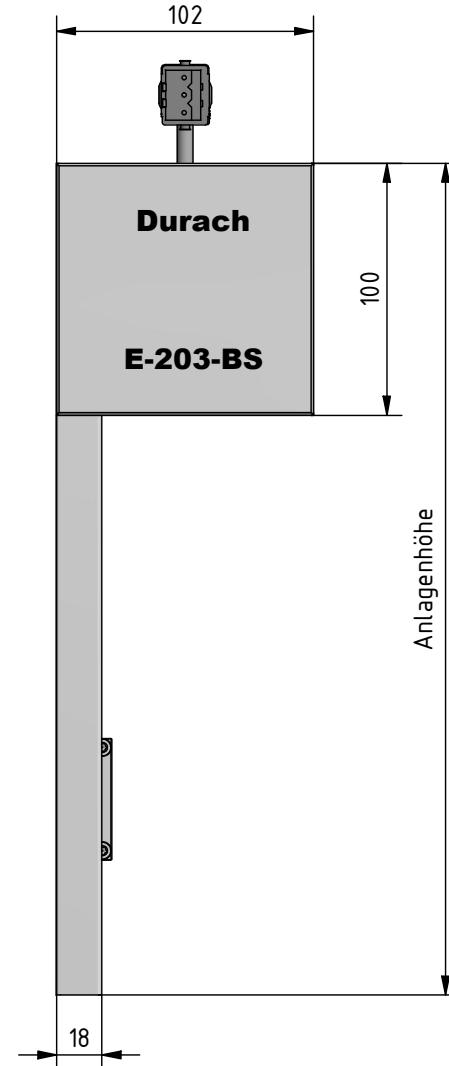

Anlagenhöhe

Durach Sonnenschutz Blendschutz Raumakustik			Durach GmbH Alte Bahnhlinie 20 D-88299 Leutkirch Telefon: +49(0)7567 988 84-0 Telefax: +49(0)7567 988 84-20 e-mail: info@durach.com Internet: www.durach.com	Maßstab 1 : 3	
Material: Alu, V2A					
Benennung: E-203-BS-Ansichtszeichnung Elektrorollo in Kassette 100/102 mit Fallstab 48/20, Fallstabführung in Führungsschienen 18/18					
			DATUM	Name	
			Gezeichnet	17.12.2021	Robert Lobinger
			Geändert	20.01.2025	Robert Lobinger
			Norm		
			Hinweis: Nischenmontage		Zeichnungsnr.: 2021.001.626.001
Status	Änderungen	DATUM	Name		1
					A4
Diese Zeichnung ist geistiges Eigentum der Fa. Durach GmbH und darf ohne unser Einverständnis weder kopiert noch dritten Personen mitgeteilt noch anderweitig benutzt werden.					