

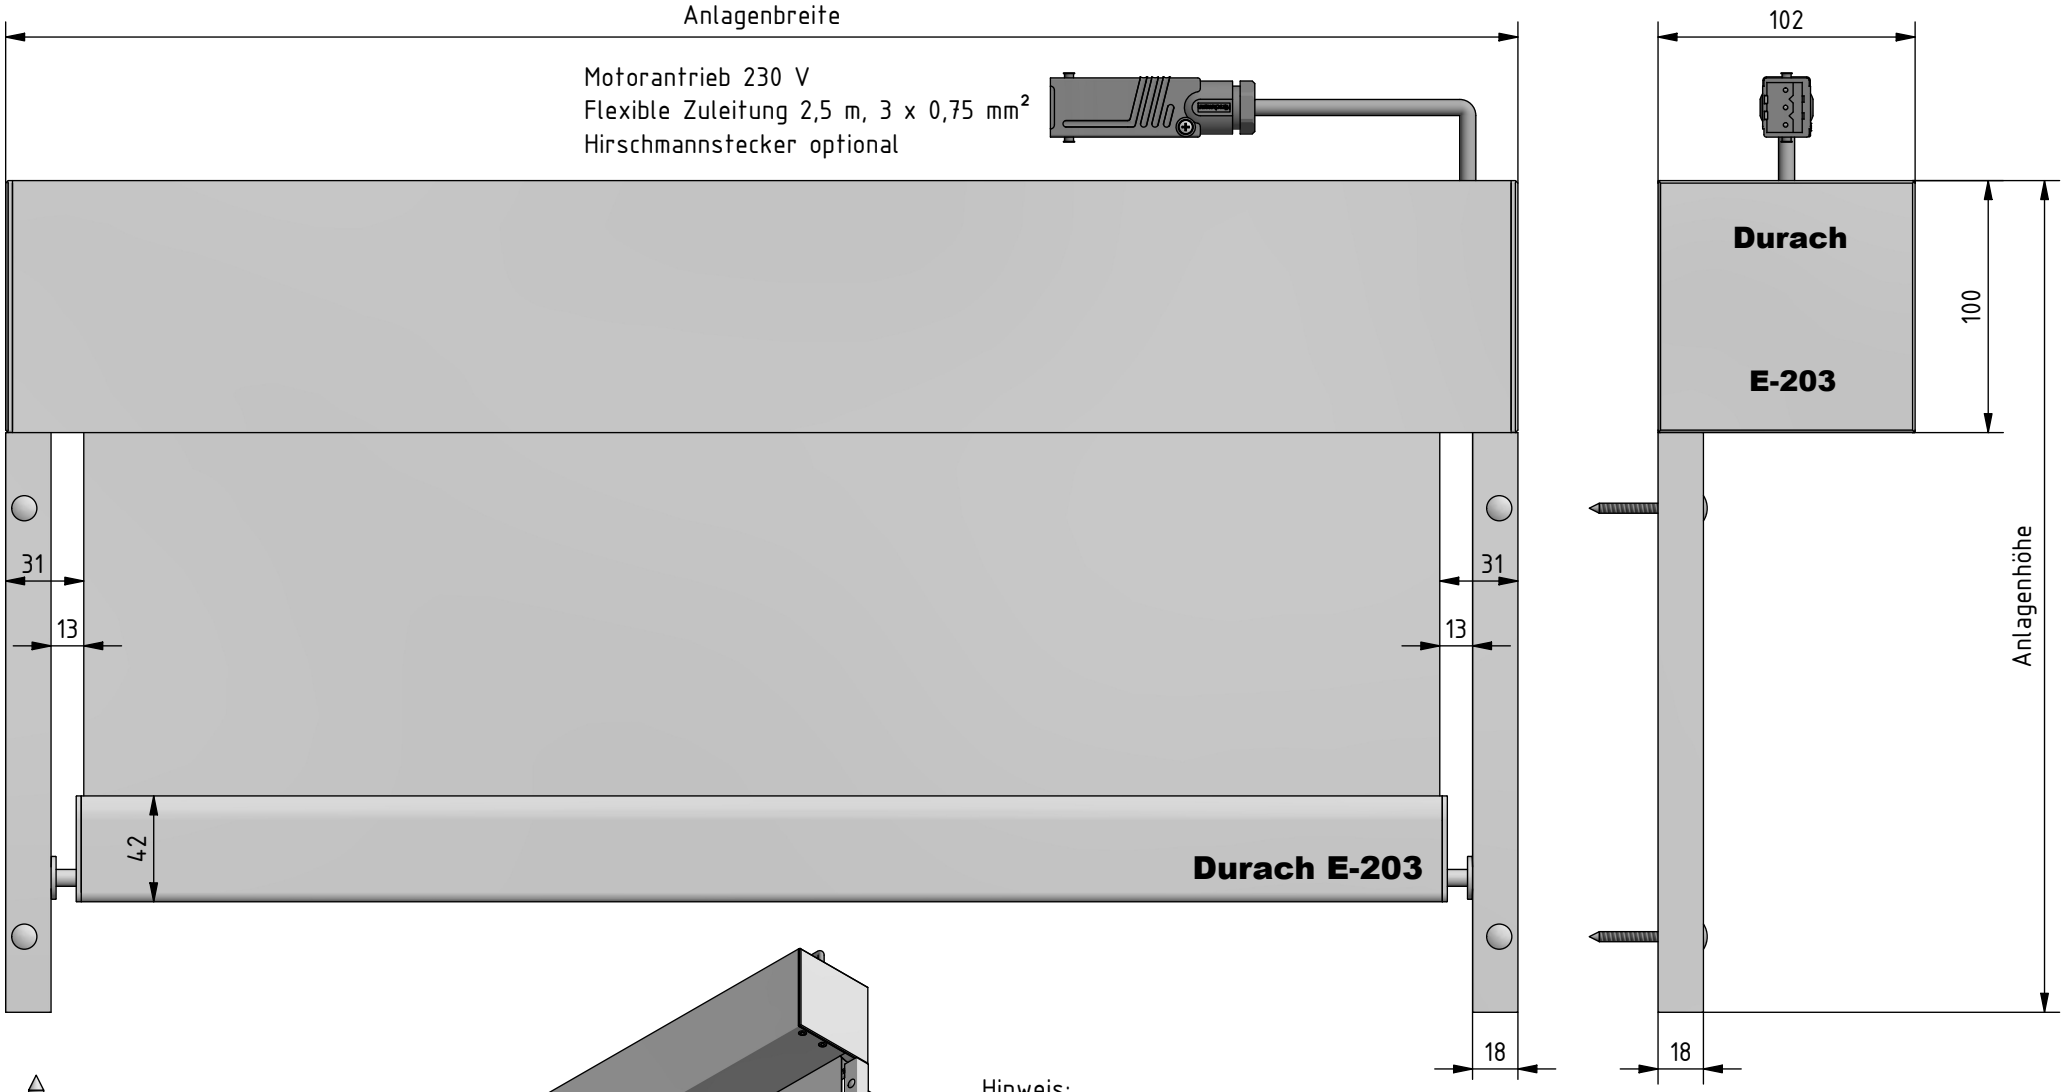


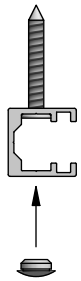

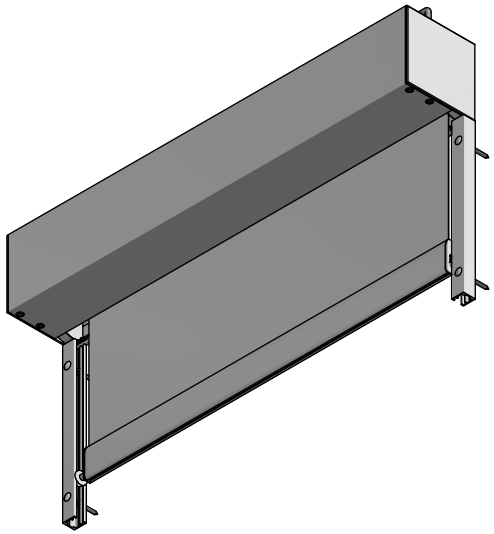

Hinweis:
Fallstab 42/12 mit Pilzkopfgleiter fährt bei Position Behang Endlage oben nicht in die Kassette ein.

Durach
Sonnenschutz | Blendschutz | Raumakustik

Durach GmbH
Alte Bahnlinie 20
D-88299 Leutkirch
Telefon: +49(0)7567 988 84-0
Telefax: +49(0)7567 988 84-20
e-mail: info@durach.com
Internet: www.durach.com

Maßstab 1 : 3

Material: Alu, V2A

	DATUM	Name
Gezeichnet	13.03.2021	Robert Lobinger
Geändert	23.07.2026	Robert Lobinger
Norm		

Benennung:
E-203-Ansichtszeichnung
Elektrorollo in Kassette 100/102 mit Fallstab 42/12, Fallstabführung in Führungsschienen 18/18 - Wandmontage und Pilzkopfgleiter

Hinweis:
Deckenmontage

Zeichnungsnummer:
2021.001.643.001

1

A4

Status	Änderungen	DATUM	Name

Diese Zeichnung ist geistiges Eigentum der Fa. Durach GmbH und darf ohne unser Einverständnis weder kopiert noch dritten Personen mitgeteilt noch anderweitig benutzt werden.