



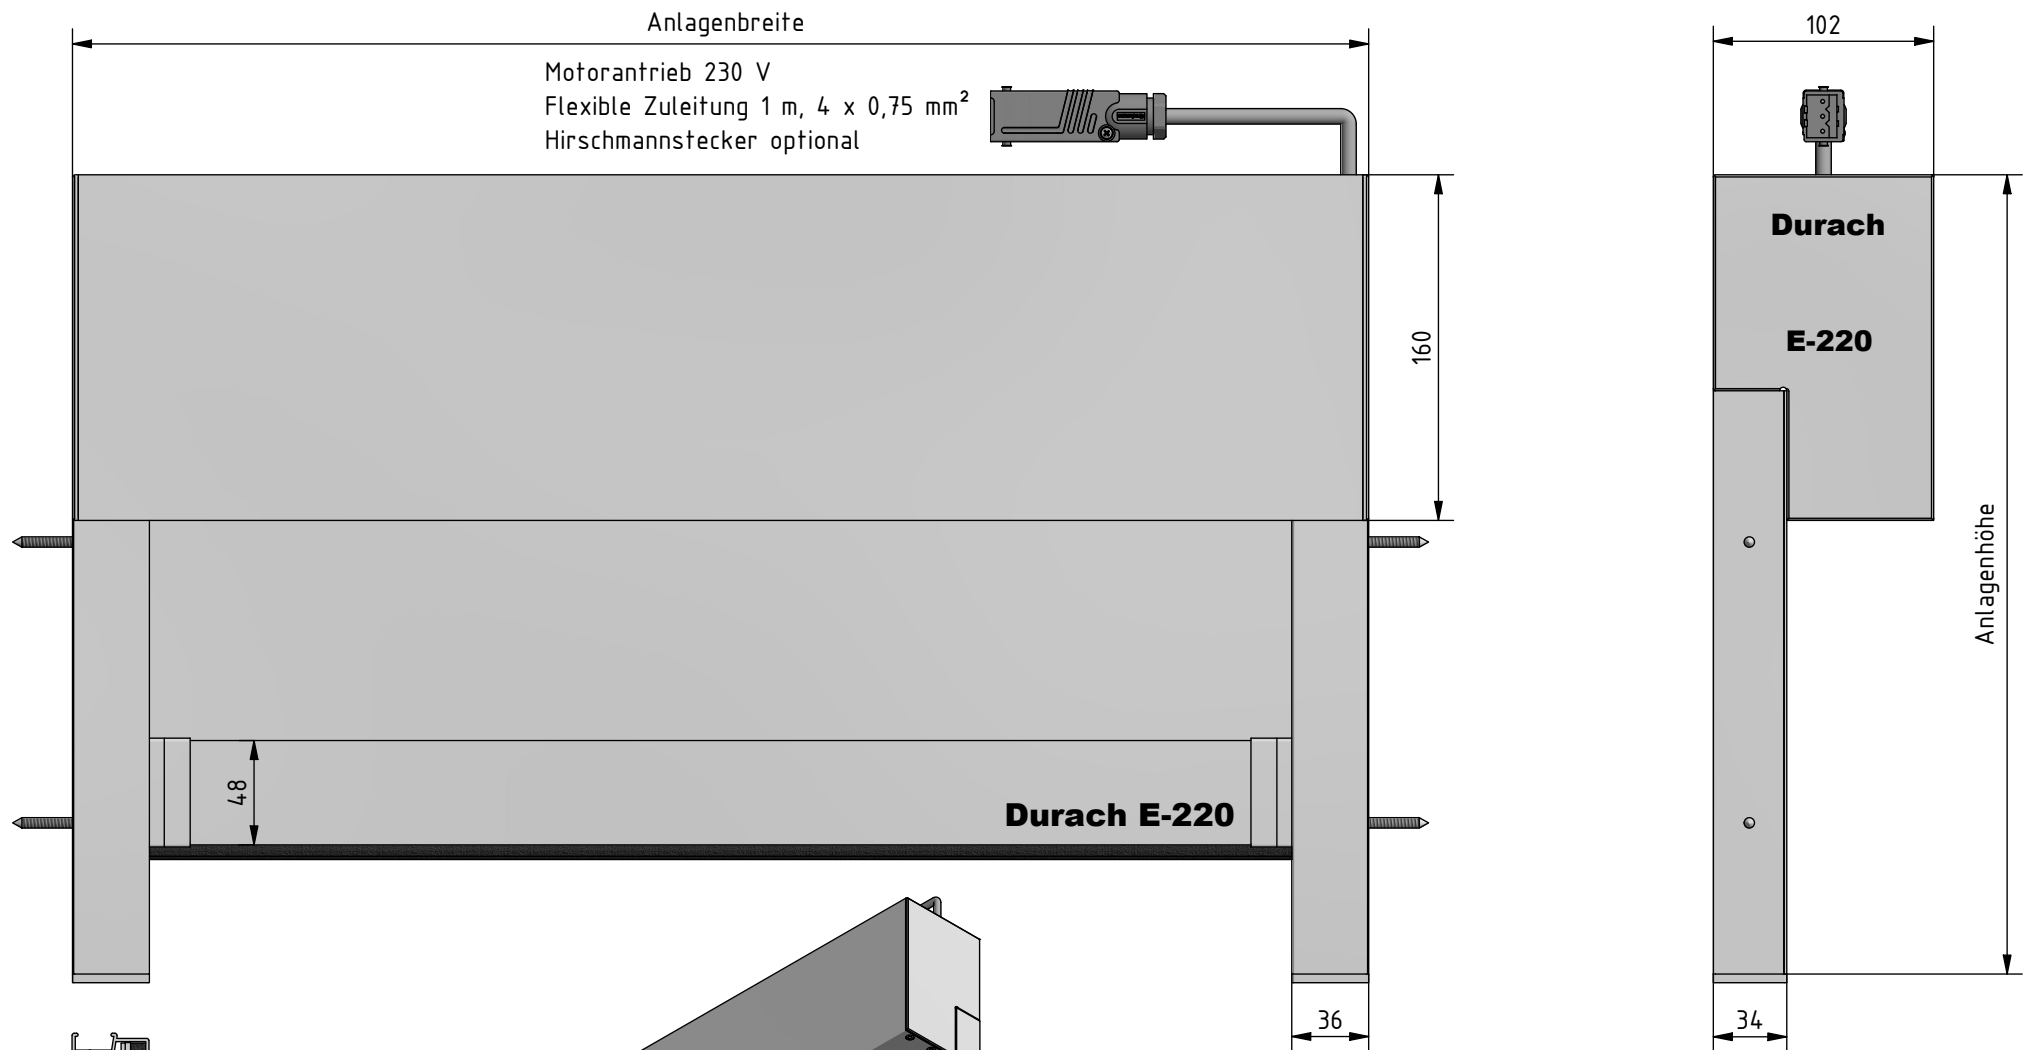

Seitenführung 34/36:
2-tlg. mit Führungsschiene,
ZIP-Behang und Einlauftrichter

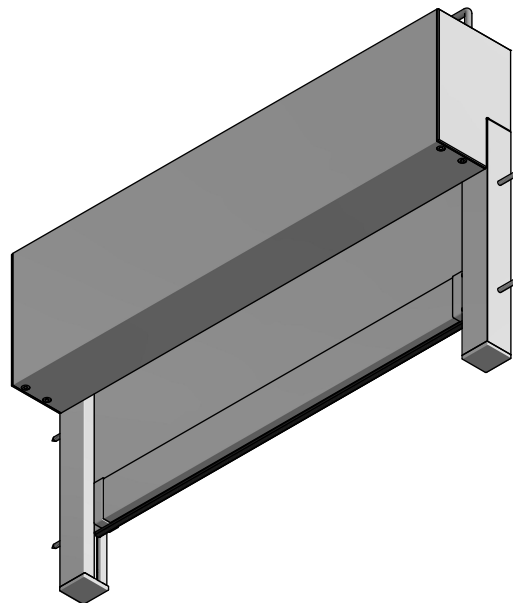

Hinweis:
Rolllanage ZIP-System mit deckenbündigem Einbau.
Fallstab 48/20 fährt bei Position Behang Endlage oben komplett in die Kassette ein.

Durach Sonnenschutz Blendschutz Raumakustik				Durach GmbH Alte Bahnlinie 20 D-88299 Leutkirch Telefon: +49(0)7567 988 84-0 Telefax: +49(0)7567 988 84-20 e-mail: info@durach.com Internet: www.durach.com		Maßstab 1 : 3,5	
						Material: Alu, V2A	
				DATUM	Name	Benennung: E-220-ZIP-System-SF-34-36-Nische-Ansichtszeichnung Elektrorollo E-220 mit ZIP-System, aufgeständert auf Führungsschienen 34/36 mit ZIP-Inlay	
				Gezeichnet	06.06.2018 Robert Lobinger		
				Geändert	01.06.2026 Robert Lobinger		
				Norm			
				Hinweis: Nischenmontage		Zeichnungsnummer: 2018.001.617.042	
Status	Änderungen	DATUM	Name			1	
						A4	
Diese Zeichnung ist geistiges Eigentum der Fa. Durach GmbH und darf ohne unser Einverständnis weder kopiert noch Dritten mitgeteilt noch anderweitig benutzt werden.							