



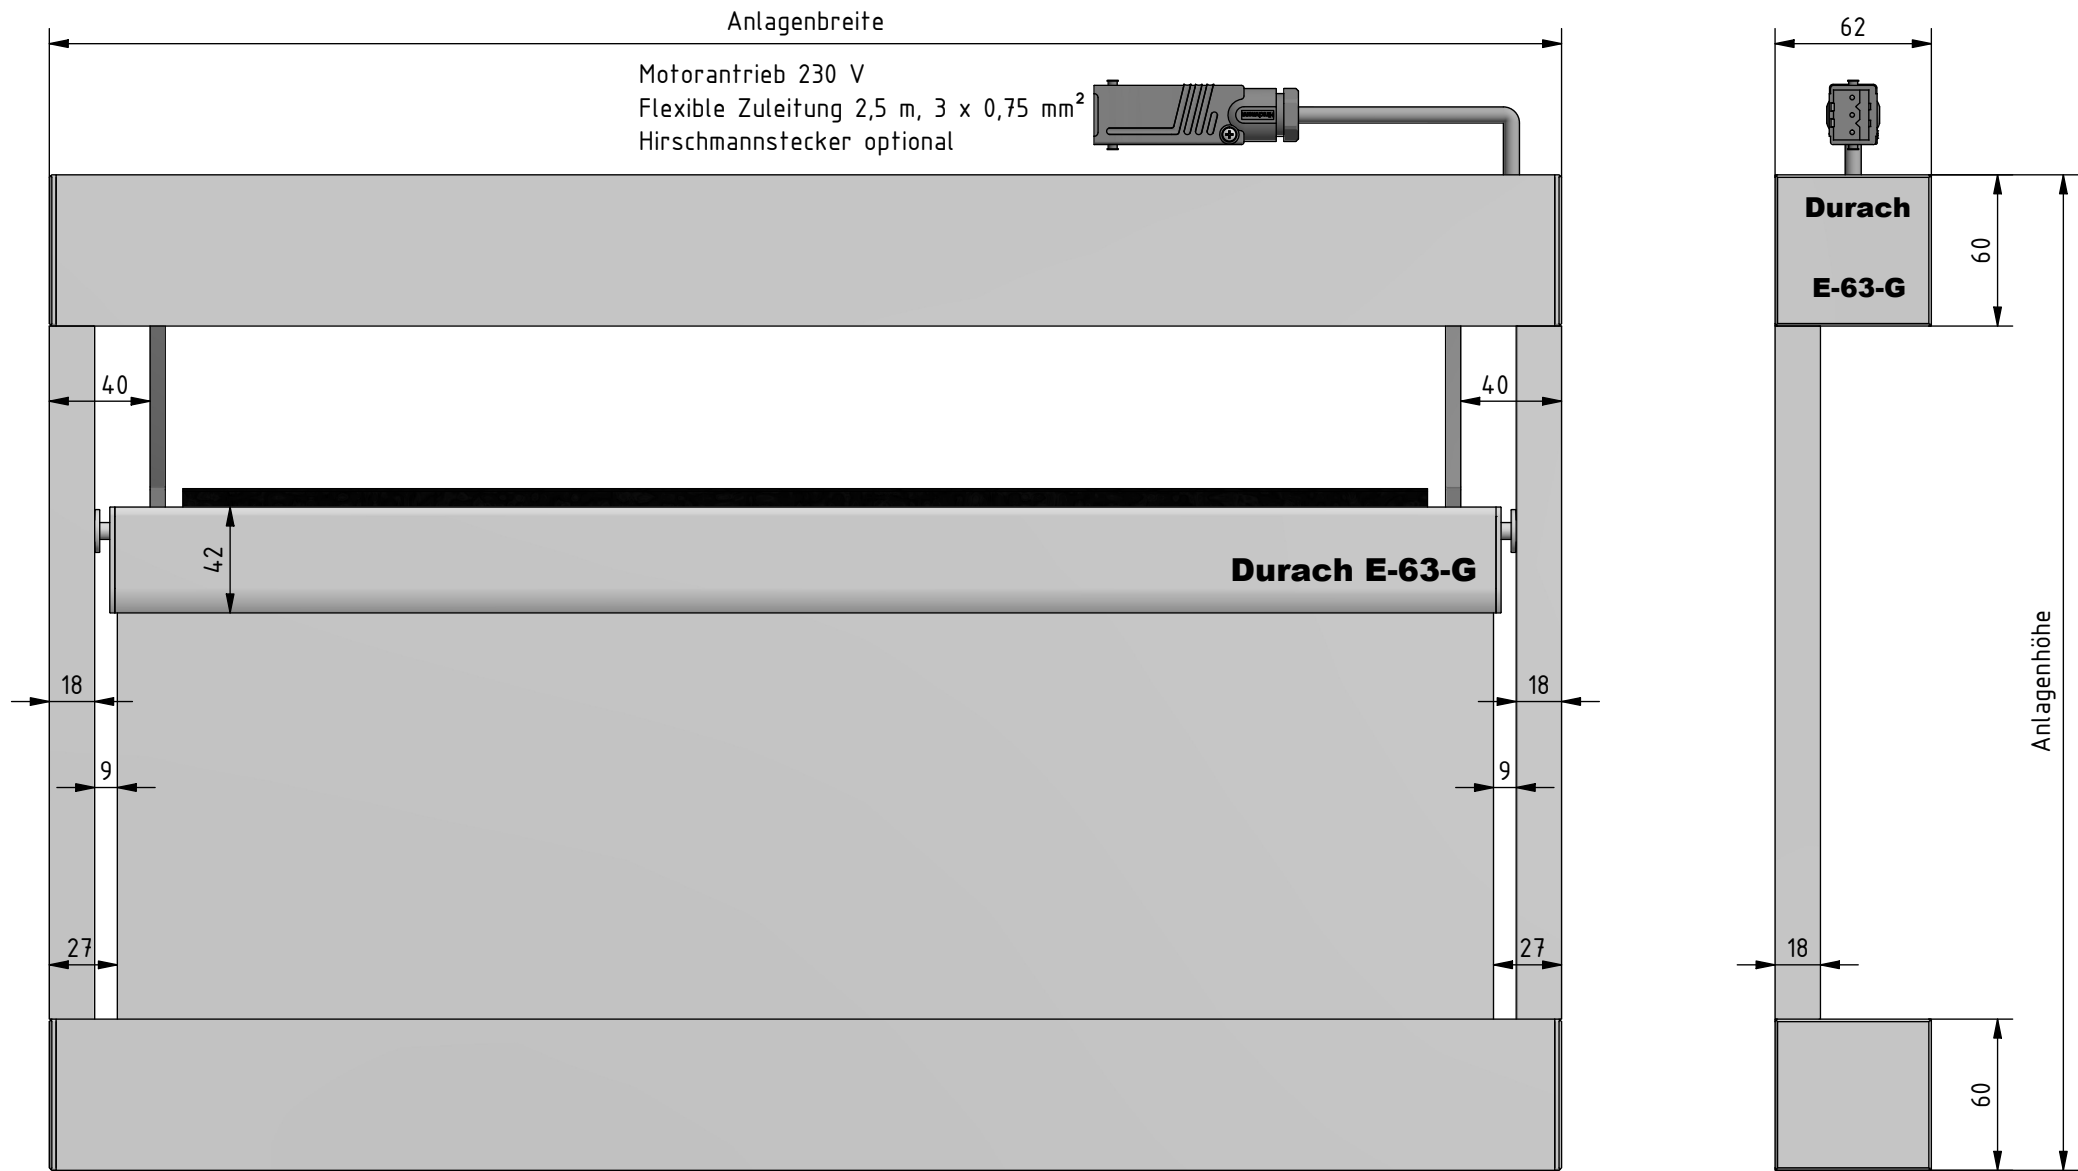

Hinweis:
Fallstab 42/12 fährt bei Position Behang
Endlage oben/unten nicht in die Kassetten ein.

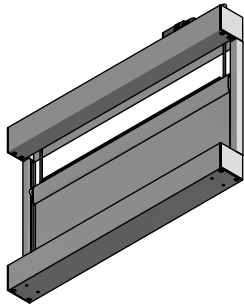

Durach Sonnenschutz Blendschutz Raumakustik				Durach GmbH Alte Bahnlinie 20 D-88299 Leutkirch Telefon: +49(0)7567 988 84-0 Telefax: +49(0)7567 988 84-20 e-mail: info@durach.com Internet: www.durach.com			Maßstab 1 : 3		Material: Alu, V2A	
					DATUM	Name	Benennung: E-63-Gegenzuganlage-Ansichtszeichnung Gegenzuganlage elektrisch in Kassetten 60/62 mit Bandspulen, Zugbändern, Fallstab 42/12, Fallstabführung in Führungsschienen 18/18			
				Gezeichnet	26.04.2018	Robert Lobinger				
				Geändert	24.07.2026	Robert Lobinger				
				Norm						
				Hinweis: Decken-/Wandmontage			Zeichnungsnummer: 2018.001.638.001			1
										A4
Status	Änderungen	DATUM	Name	Diese Zeichnung ist geistiges Eigentum der Fa. Durach GmbH und darf ohne unser Einverständnis weder kopiert noch Dritten Personen mitgeteilt noch anderweitig benutzt werden.						