


Anlagenbreite


Motorantrieb 230 V

Flexible Zuleitung 2,5 m, 3 x 0,75 mm²

Hirschmannstecker optional

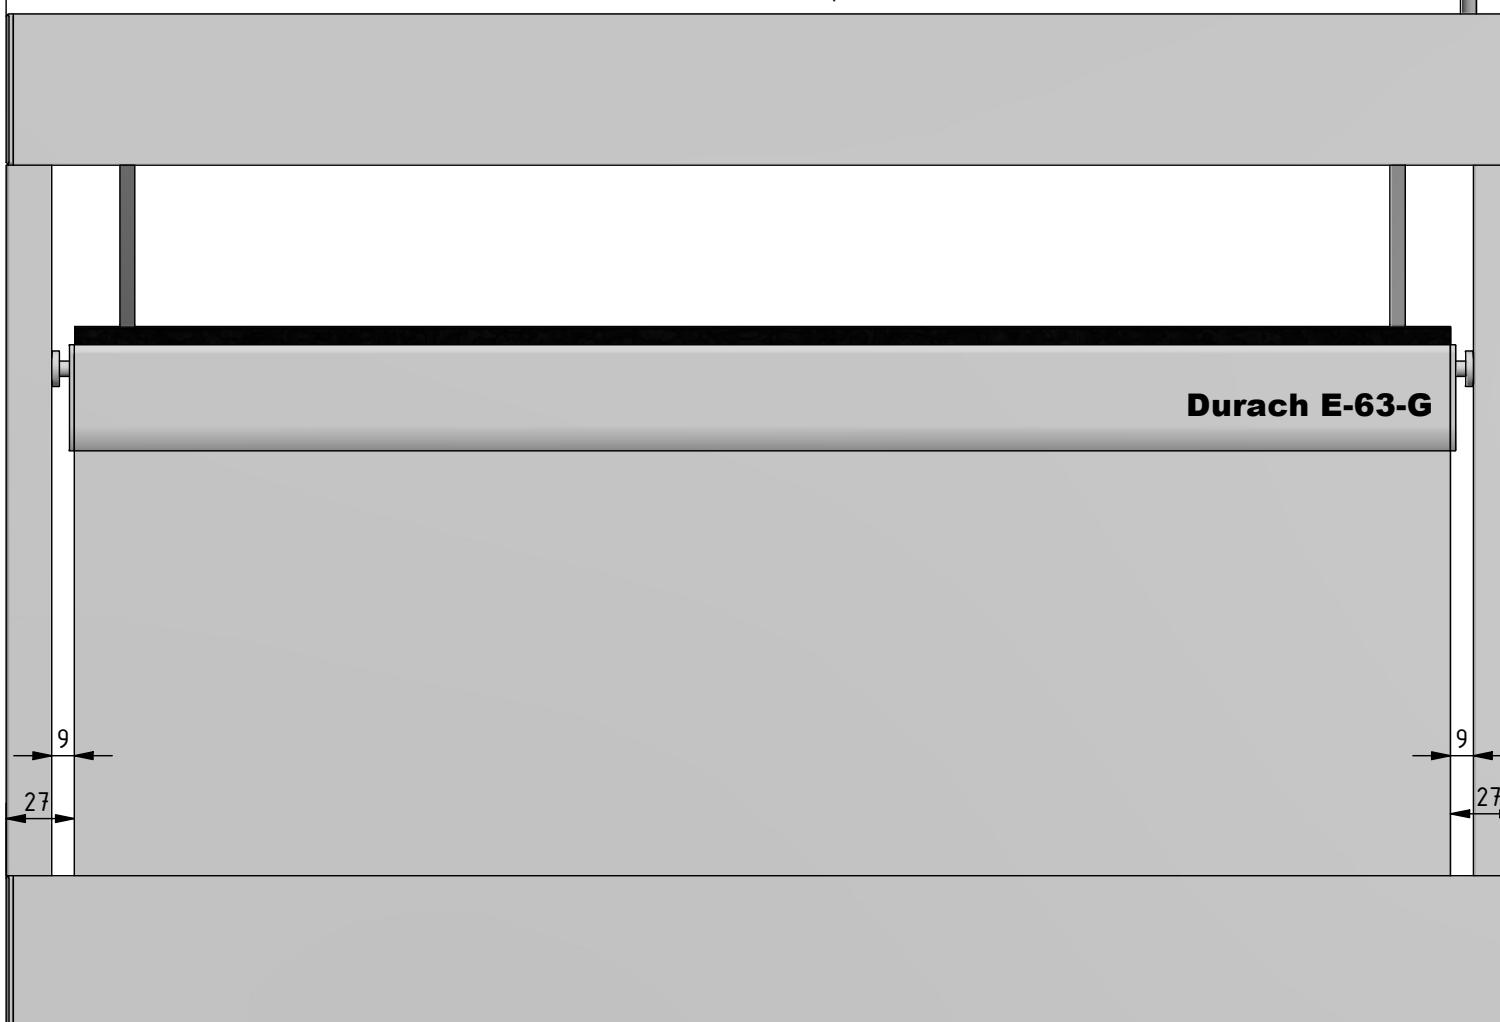


SF-18/18
(1 : 2)

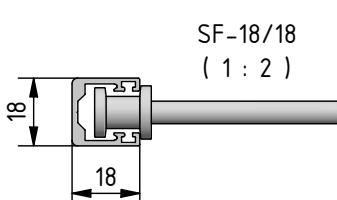

Hinweis:

Fallstab 42/12 fährt bei Position Behang

Endlage oben/unten nicht in die Kassetten ein.

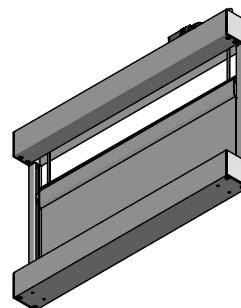

Durach

Sonnenschutz | Blendschutz | Raumakustik

Durach GmbH
Alte Bahnhofstraße 20
D-88299 Leutkirch
Telefon: +49(0)7567 988 84-0
Telefax: +49(0)7567 988 84-20
e-mail: info@durach.com
Internet: www.durach.com

Maßstab 1 : 3

Material: Alu, V2A

Benennung:

E-63-Gegenzuganlage-Ansichtszeichnung
Gegenzuganlage elektrisch in Kassetten 60/62 mit Bandspulen, Zugbändern, FS-42/12 und Seitenführung 18/18

Zeichnungsnr.:
2022.001.638.001

1

A4

Diese Zeichnung ist geistiges Eigentum der Fa. Durach GmbH und darf ohne unser Einverständnis weder kopiert noch dritten Personen mitgeteilt noch anderweitig benutzt werden.

Status Änderungen DATUM Name