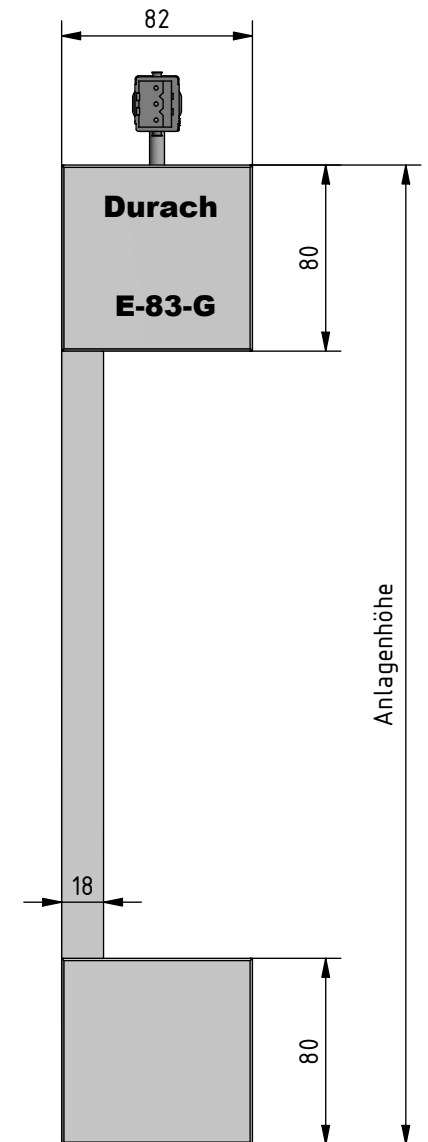
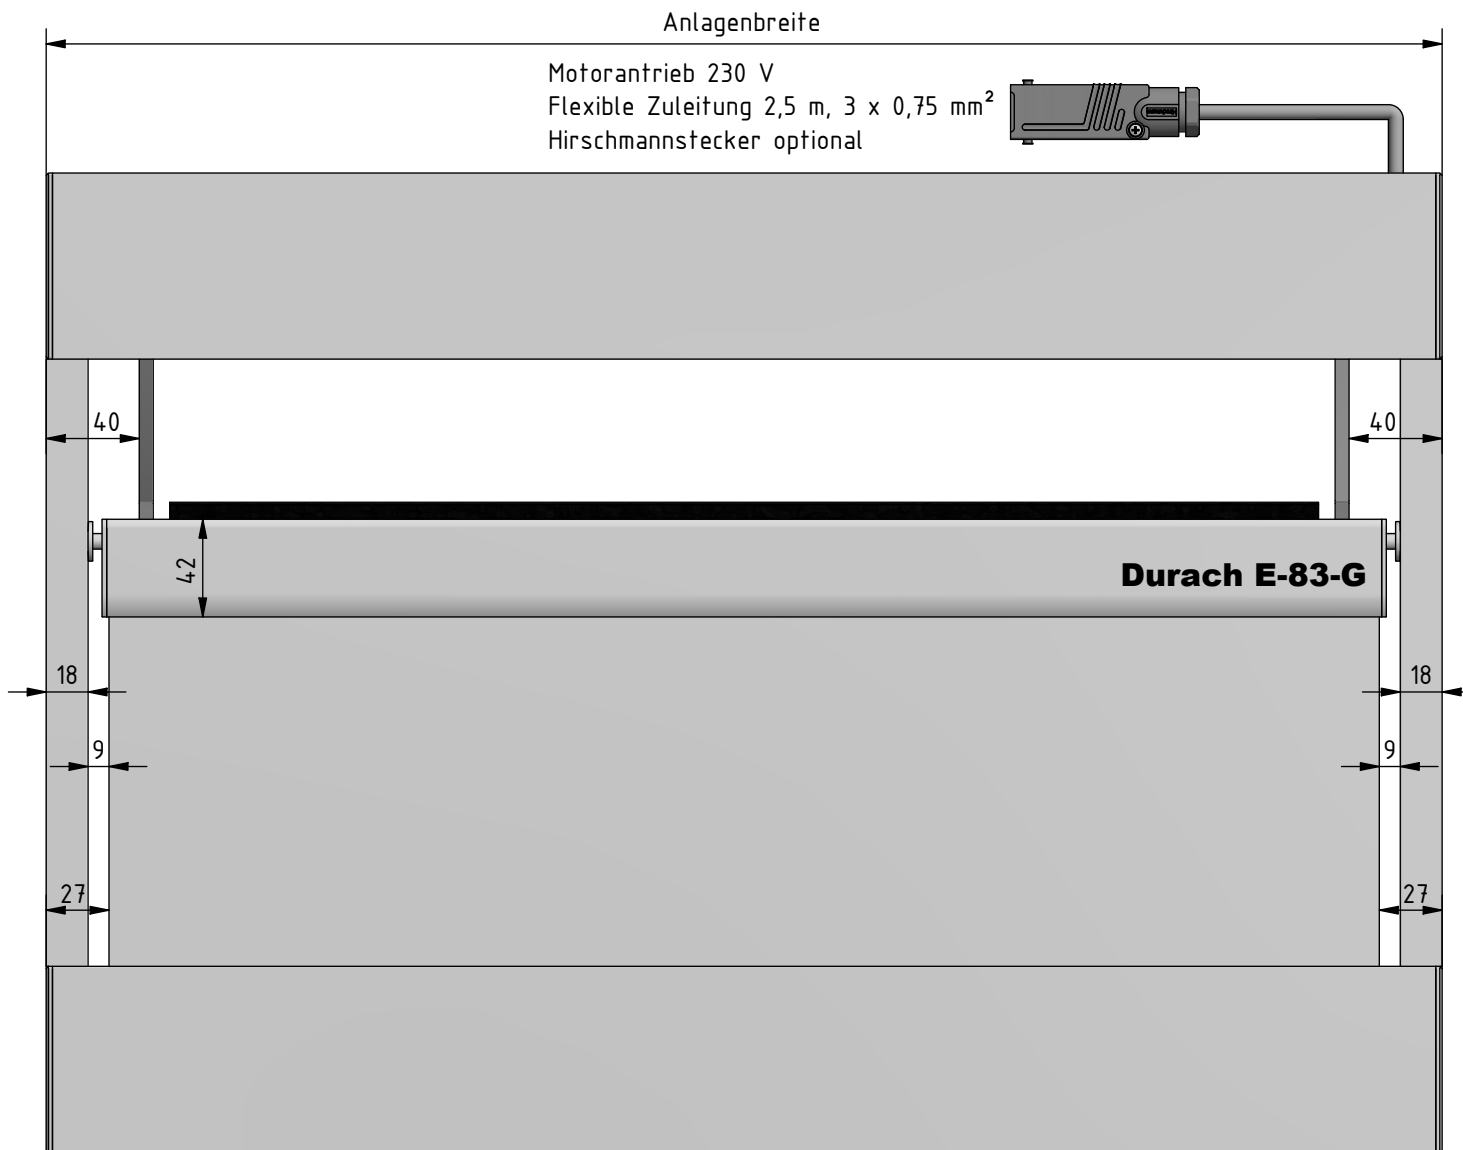


Hinweis:
Fallstab 42/12 fährt bei Position Behang
Endlage oben/unten nicht in die Kassetten ein.

Durach Sonnenschutz Blendschutz Raumakustik				Durach GmbH Alte Bahnlinie 20 D-88299 Leutkirch Telefon: +49(0)7567 988 84-0 Telefax: +49(0)7567 988 84-20 e-mail: info@durach.com Internet: www.durach.com		Maßstab 1 : 3,25		
						Material: Alu, V2A		
				DATUM	Name	Benennung: E-83-Gegenzuganlage-Ansichtszeichnung Gegenzuganlage elektrisch in Kassetten 80/82 mit Bandspulen, Zugbändern, Fallstab 42/12, Fallstabführung in Führungsschienen 18/18		
				Gezeichnet	15.02.2022			Robert Lobinger
				Geändert	24.07.2026			Robert Lobinger
				Norm				
				Hinweis:		Zeichnungsnummer: 2022.001.633.001		
				Decken-/Wandmontage				
Status	Änderungen	DATUM	Name	Diese Zeichnung ist geistiges Eigentum der Fa. Durach GmbH und darf ohne unser Einverständnis weder kopiert noch Dritten mitgeteilt noch anderweitig benutzt werden.				