

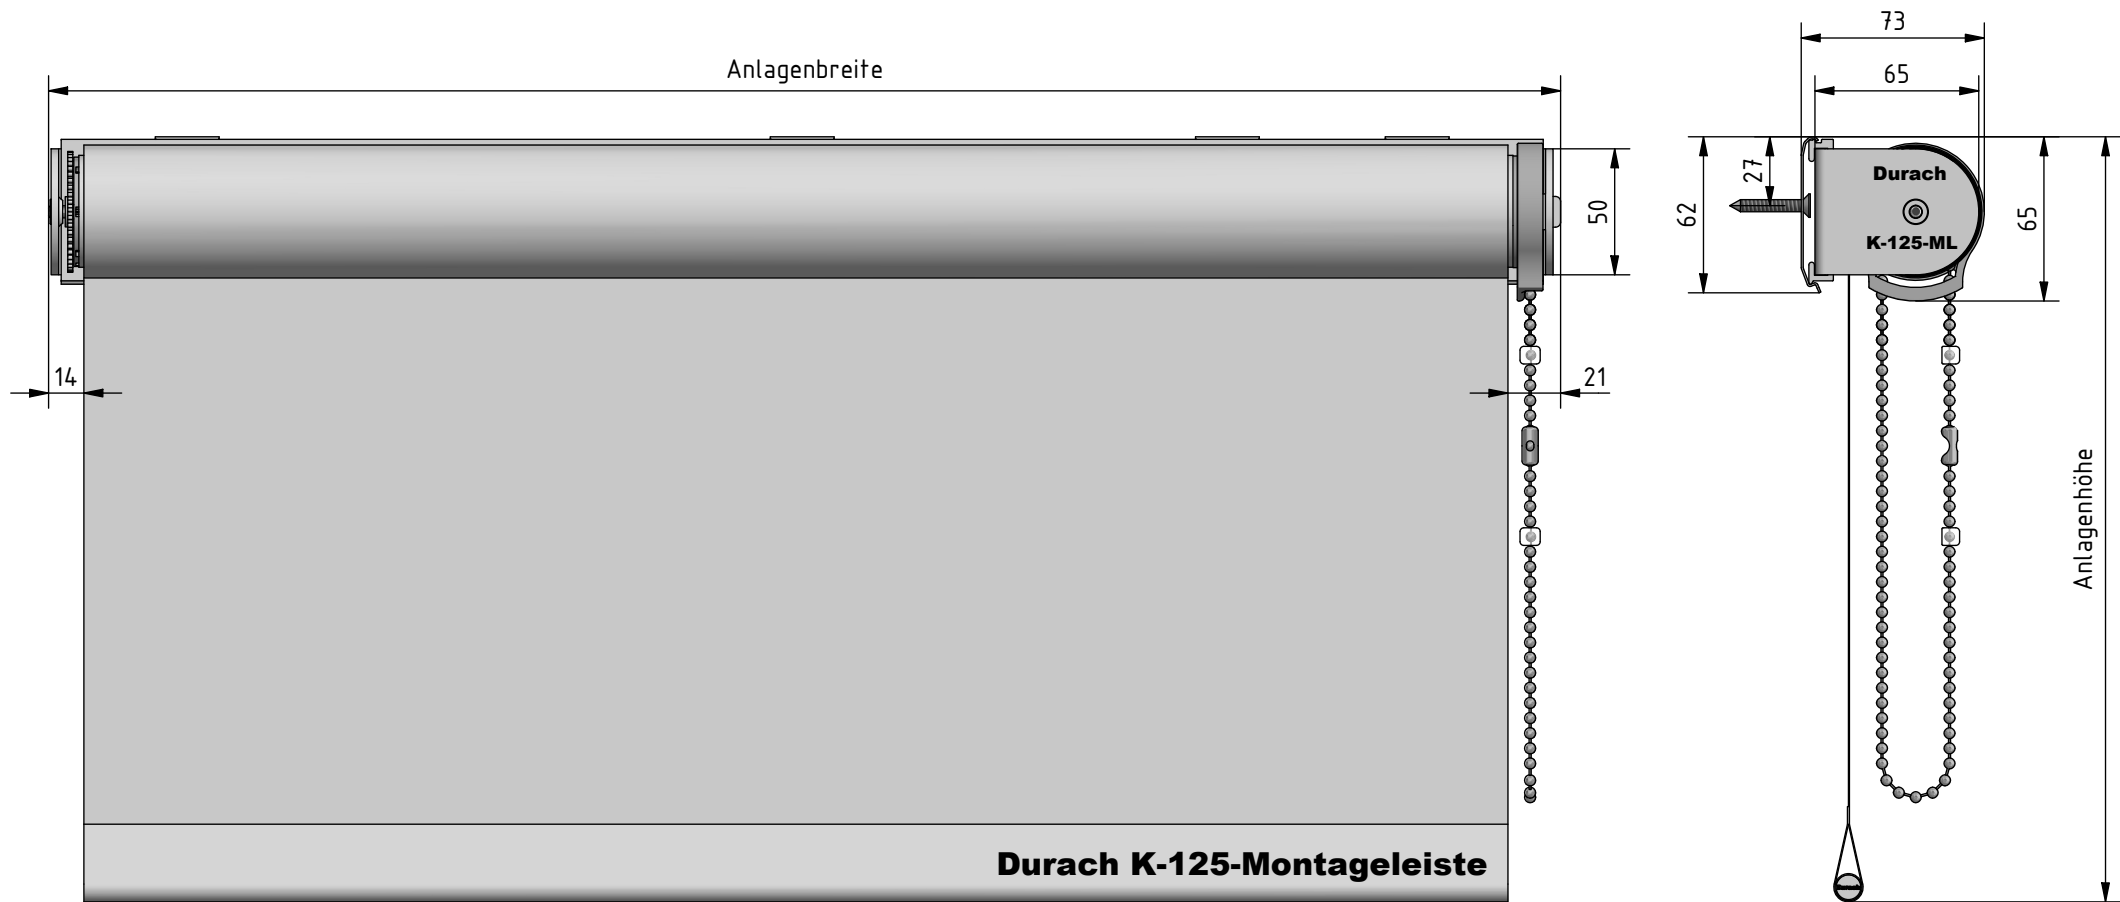


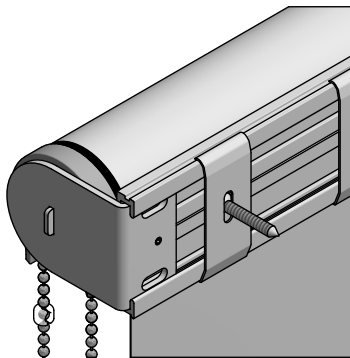

Durach K-125-Montageleiste

Montage:
Montageleiste mit
Montageclip

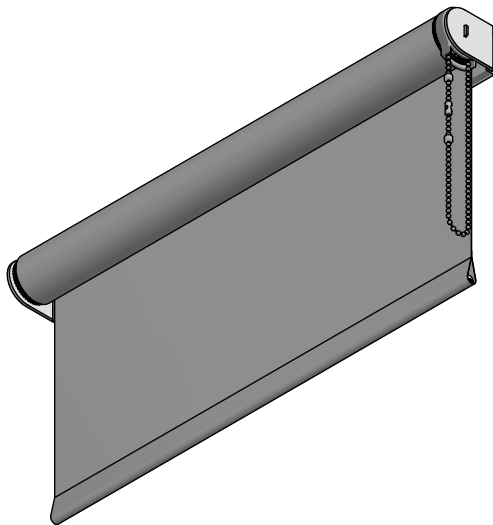

Durach Sonnenschutz Blendschutz Raumakustik	Durach GmbH Alte Bahnlinie 20 D-98299 Leutkirch Telefon: +49(0)7567 988 84-0 Telefax: +49(0)7567 988 84-20 e-mail: info@durach.com Internet: www.durach.com			Maßstab 1 : 3	
				Material: Alu, V2A	
				DATUM	Name
				Gezeichnet	05.02.2024 Robert Lobinger
				Geändert	16.03.2026 Robert Lobinger
				Norm	
				Hinweis: Wandmontage	
				Benennung: K-125-Montageleiste-Wandmontage-Ansichtszeichnung Kettenzugrollo K-125 auf Montageleiste, Standardmontage mit Montageclips	
				Zeichnungsnummer: 2024.001.060.047	
				1	
				A4	
Status	Änderungen	DATUM	Name	Diese Zeichnung ist geistiges Eigentum der Fa. Durach GmbH und darf ohne unser Einverständnis weder kopiert noch dritten Personen mitgeteilt noch anderweitig benutzt werden.	