



Referenzanlage: Anlagenbreite 600 mm

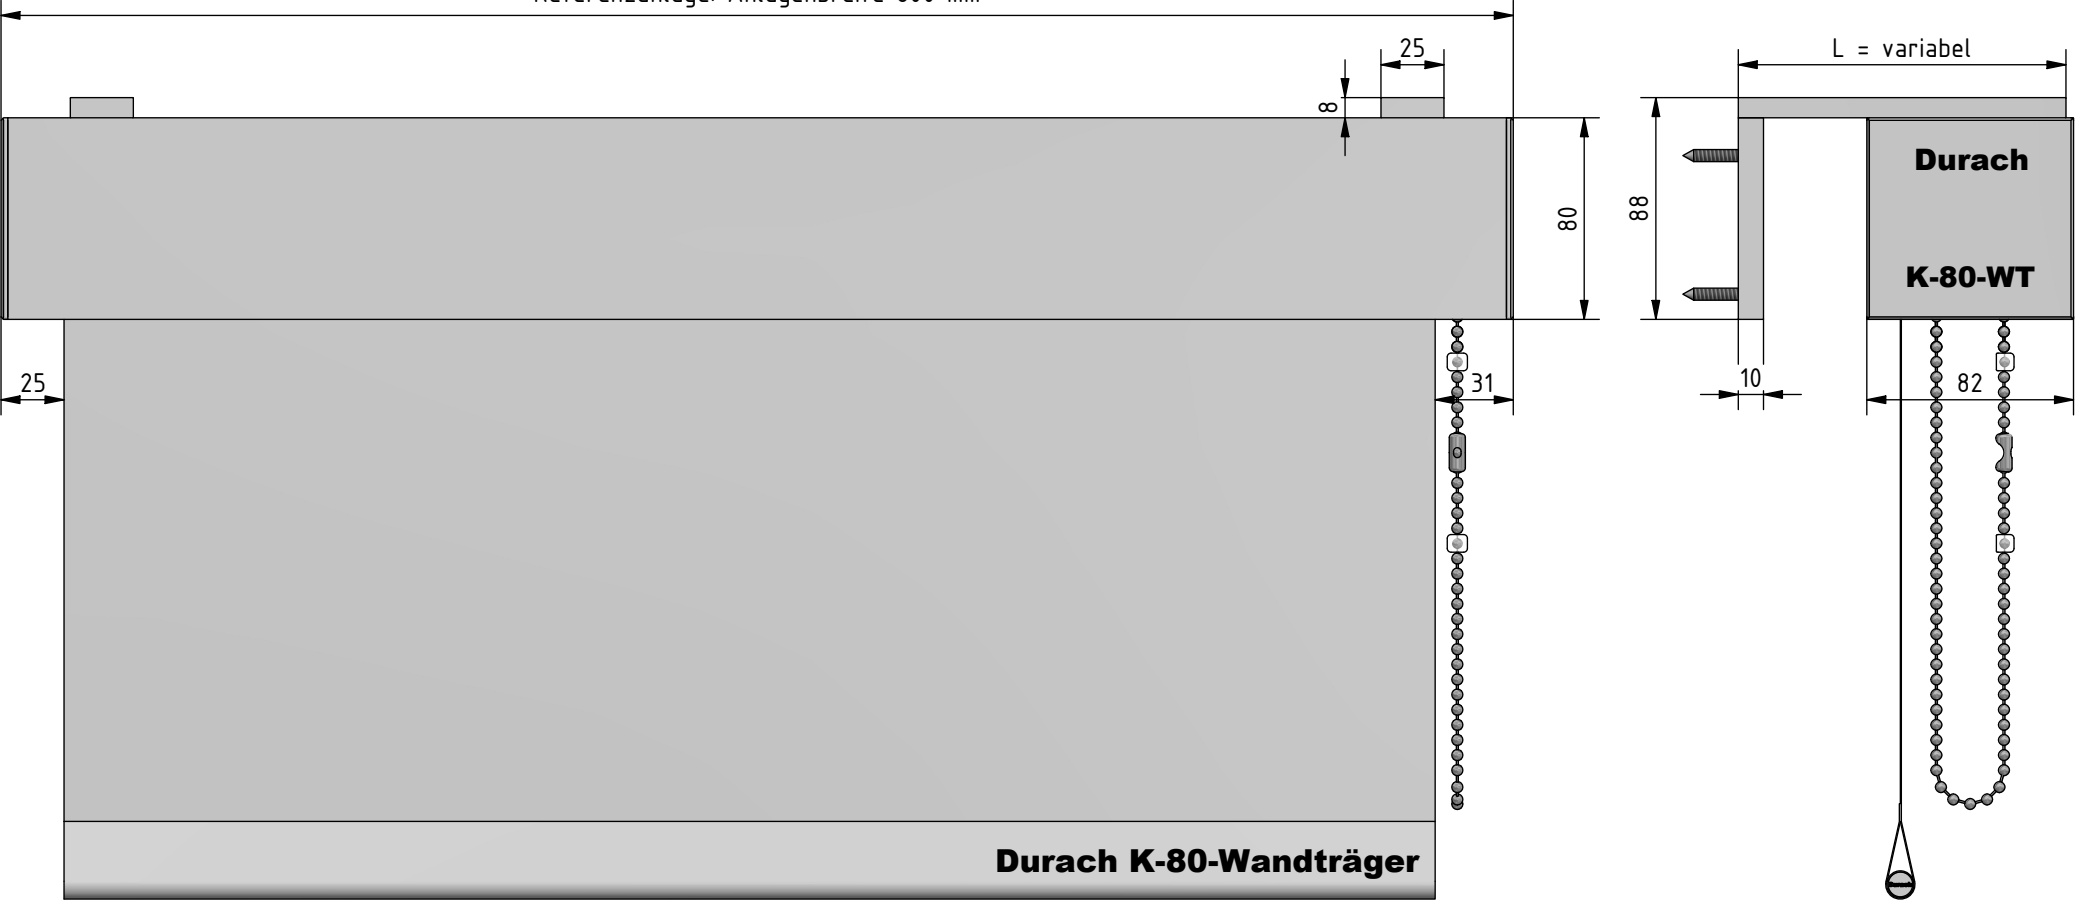

Detail A:
Stoffauslass

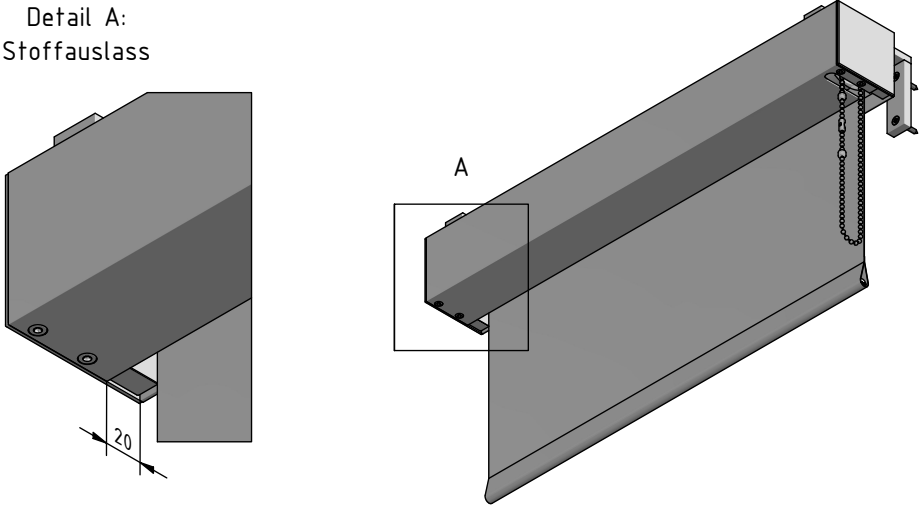

Hinweis:
Trägerlänge / Ausladung: L = variabel nach Vorgabe / Bestellung

Durach Sonnenschutz Blendschutz Raumakustik	Durach GmbH Alte Bahnlinie 20 D-98299 Leutkirch Telefon: +49(0)7567 988 84-0 Telefax: +49(0)7567 988 84-20 e-mail: info@durach.com Internet: www.durach.com			Maßstab 1 : 3,75	
				Material: Alu, V2A	
				Benennung: K-80-Wandträger-Variabel-Ansichtszeichnung Kettenzugrollo in Kassette 80/82, Montage mit Wandträger, Länge variabel nach Vorgabe	
				Zeichnungsnummer: 2019.001.095.005	
				1	
				A4	
Status	Änderungen	DATUM	Name	Diese Zeichnung ist geistiges Eigentum der Fa. Durach GmbH und darf ohne unser Einverständnis weder kopiert noch dritten Personen mitgeteilt noch anderweitig benutzt werden.	