
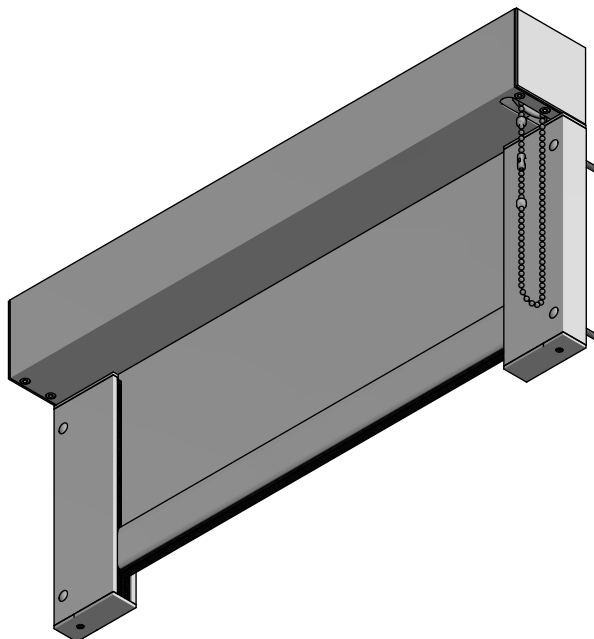
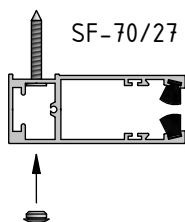
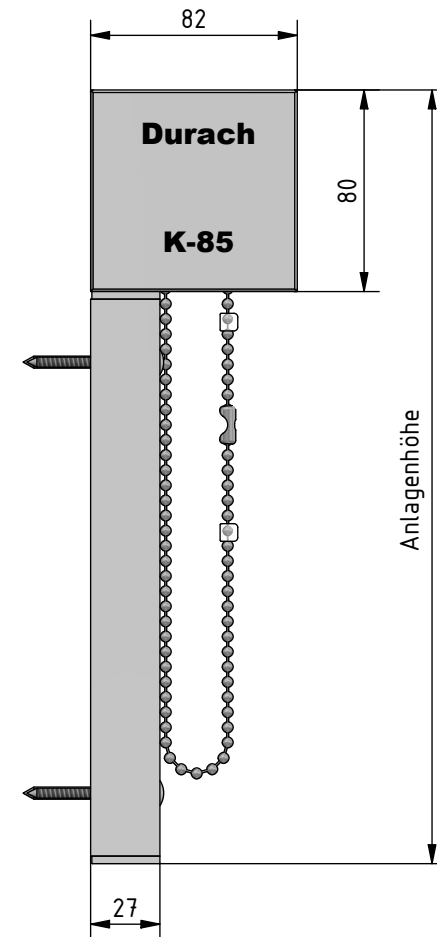


Anlagenbreite

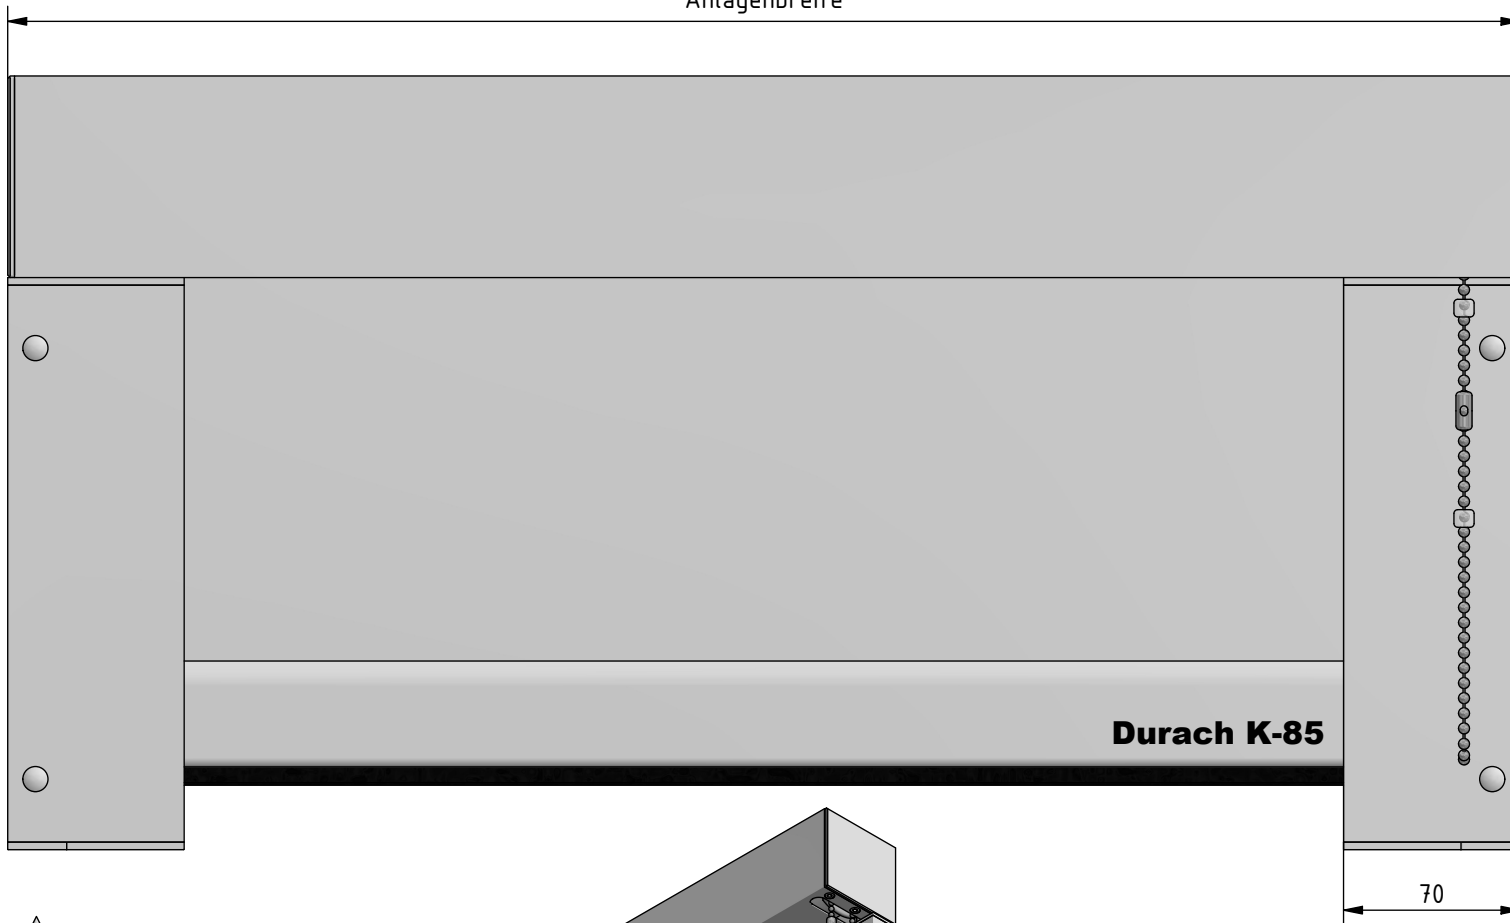

Hinweis:

Fallstab 42/12 fährt bei Position Behang Endlage oben nicht in die Kassette ein.

<b>Durach</b> Sonnenschutz   Blendschutz   Raumakustik		Durach GmbH Alte Bahnlinie 20 D-88299 Leutkirch Telefon: +49(0)7567 988 84-0 Telefax: +49(0)7567 988 84-20 e-mail: info@durach.com Internet: www.durach.com		Maßstab 1 : 3	
		Material: Alu, V2A		Benennung: K-85-Ansichtszeichnung Kettzugrollo in Kassette 80/82, Seitendeckel mit integrierter Höhenverstellung und Führungsschienen 70/27	
			DATUM	Name	
			Gezeichnet	02.02.2016	Robert Lobinger
			Geändert	12.01.2026	Robert Lobinger
			Norm		
		Hinweis:		Zeichnungsnummer:	
		Wandmontage		2016.001.614.001	
Status	Änderungen	DATUM	Name	1	
				A4	

Diese Zeichnung ist geistiges Eigentum der Fa. Durach GmbH und darf ohne unser Einverständnis weder kopiert noch dritten Personen mitgeteilt noch anderweitig benutzt werden.