

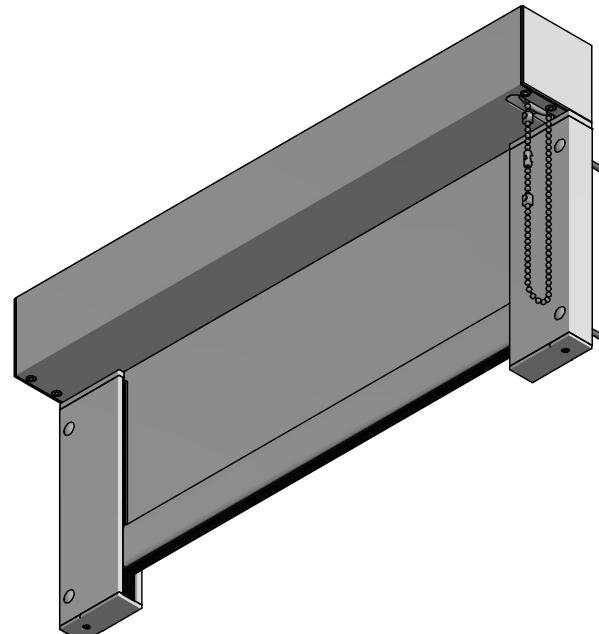
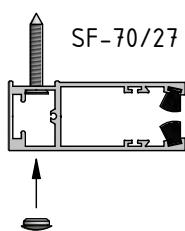


Anlagenbreite

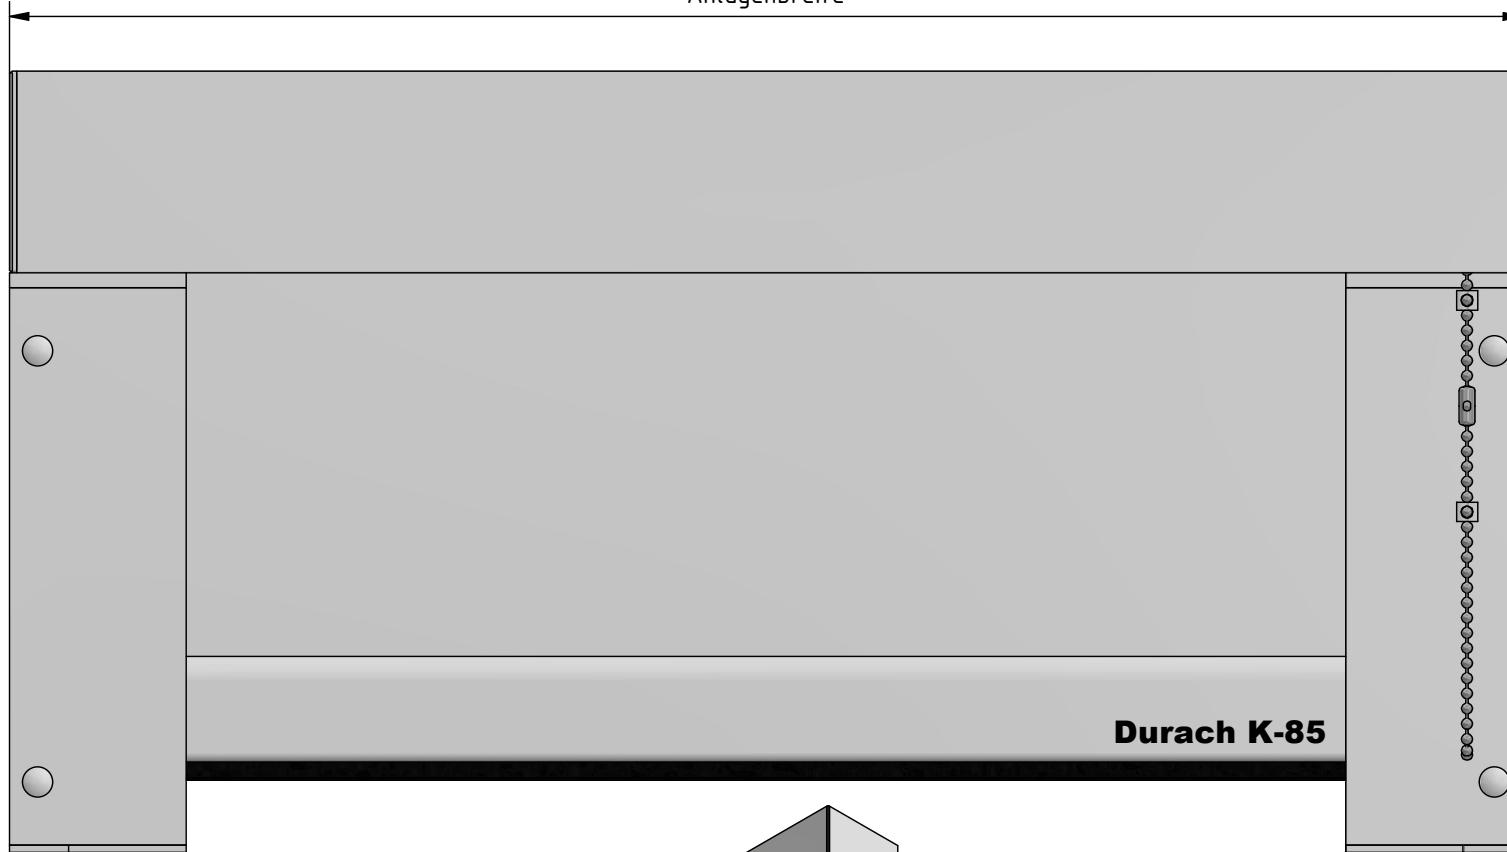

Durach K-85

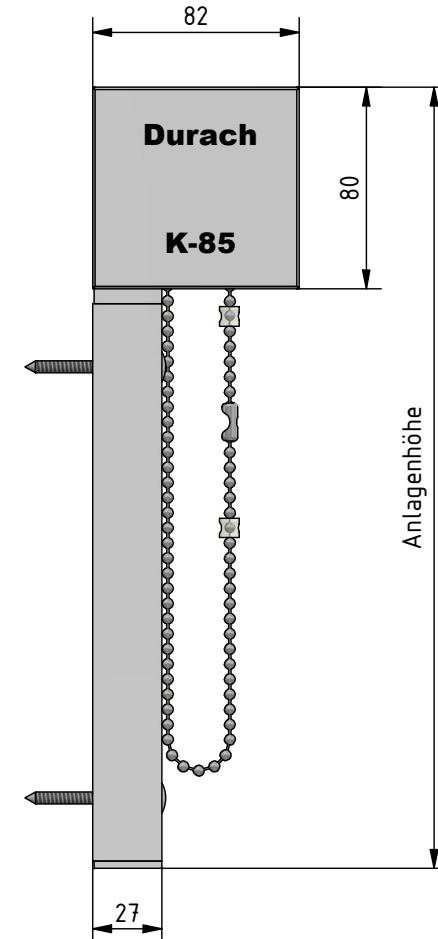

Hinweis:

Fallstab 42/12 fährt bei Position Behang Endlage oben nicht in die Kassette ein.

<b>Durach</b> Sonnenschutz   Blendschutz   Raumakustik			Durach GmbH Alte Bahnhofstr. 20 D-88299 Leutkirch Telefon: +49(0)7567 988 84-0 Telefax: +49(0)7567 988 84-20 e-mail: info@durach.com Internet: www.durach.com	Maßstab 1 : 3	
Gezeichnet: 02.02.2016 Robert Lobinger			Material: Alu, V2A		
Geändert: 08.08.2025 Robert Lobinger			Benennung: K-85-Ansichtszeichnung Kettenzugrollo in Kassette 80/82, Seitendeckel mit integrierter Höhenverstellung und Führungsschienen 70/27		
Norm:					
Status	Änderungen	DATUM	Name	Hinweis: Wandmontage	Zeichnungsnummer: 2016.001.614.001
					1
					A4
Diese Zeichnung ist geistiges Eigentum der Fa. Durach GmbH und darf ohne unser Einvernehmen weder kopiert noch dritten Personen mitgeteilt noch anderweitig benutzt werden.					