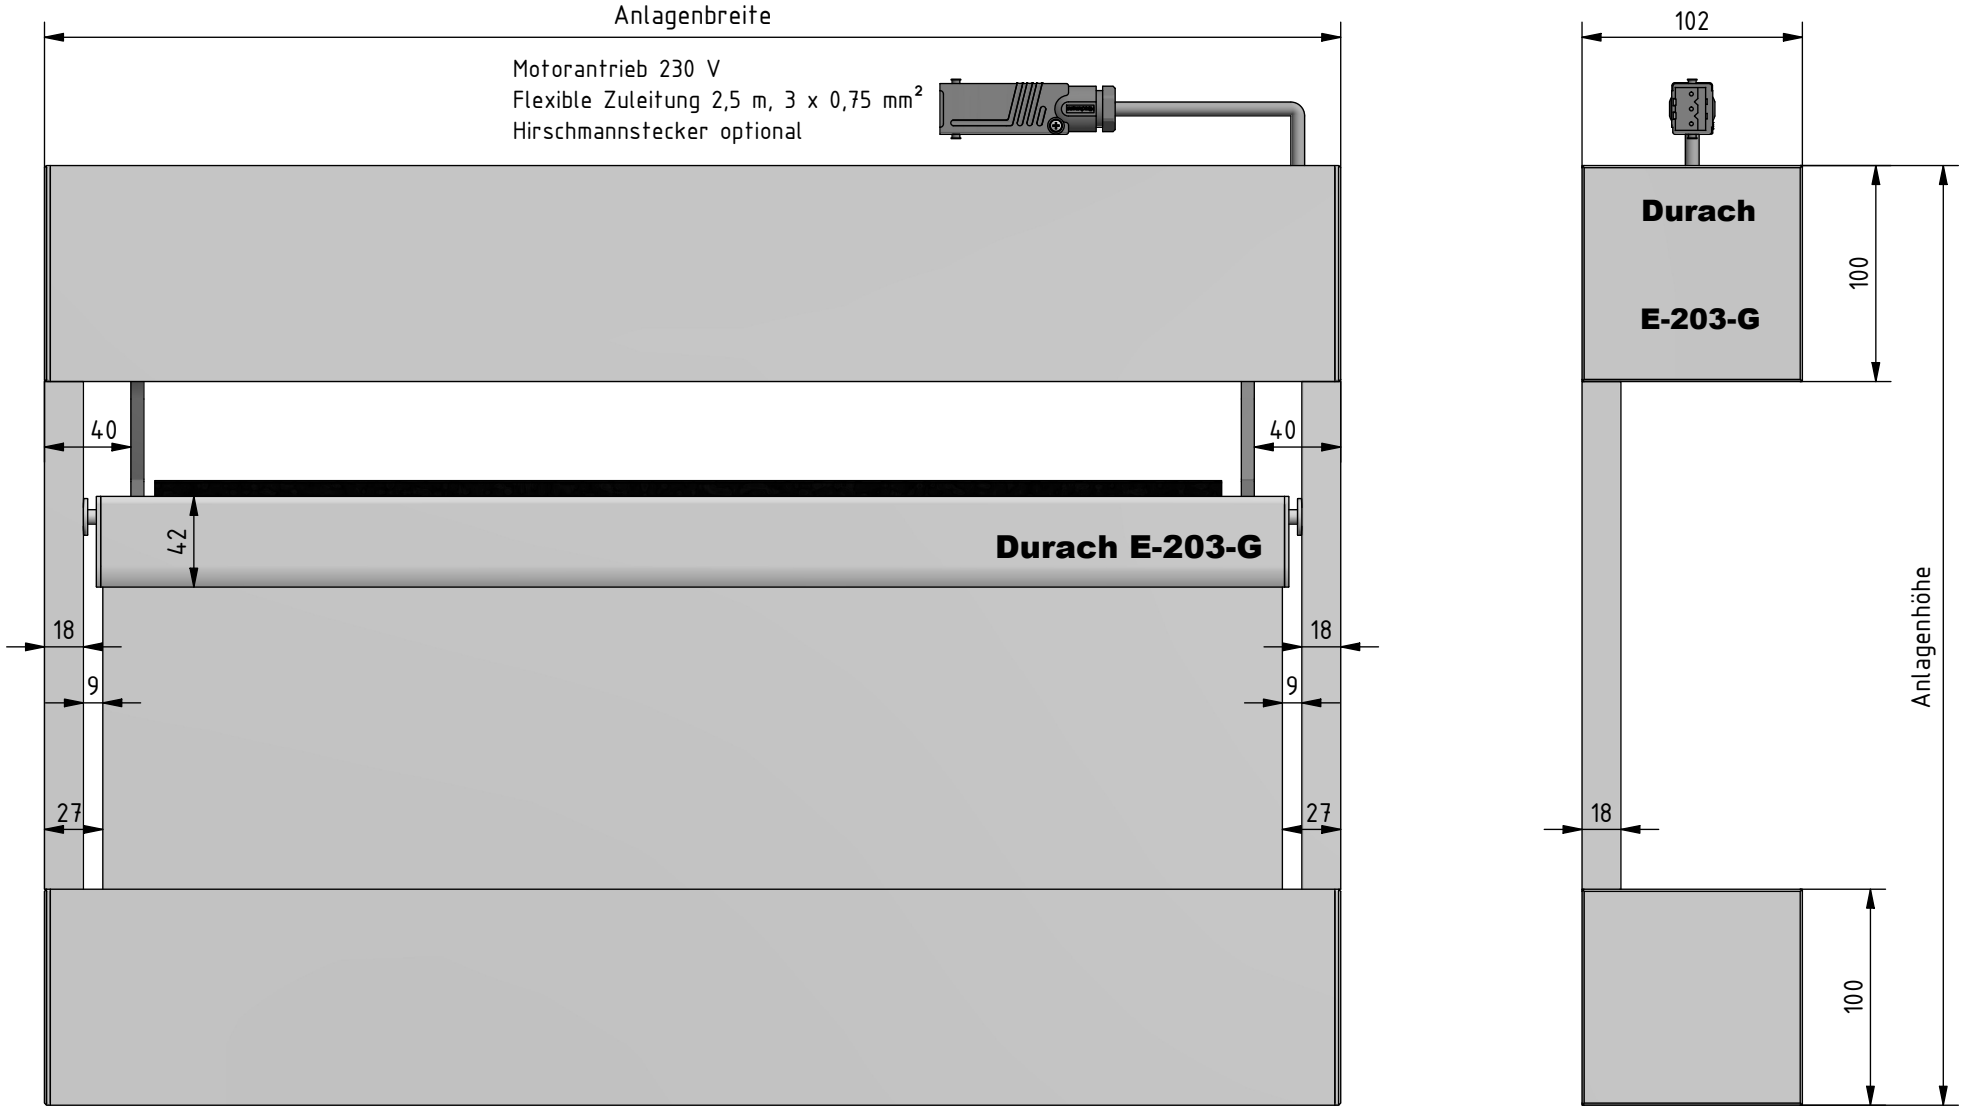

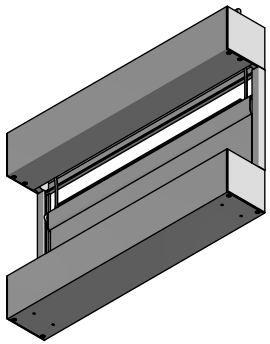

Hinweis:
Fallstab 42/12 fährt bei Position Behang
Endlage oben/unten nicht in die Kassetten ein.
Aus statischen Gründen wird eventuell
ein größerer Fallstab erforderlich sein.

Durach
Sonnenschutz | Blendschutz | Raumakustik

Durach GmbH
Alte Bahnlinie 20
D-88299 Leutkirch
Telefon: +49(0)7567 988 84-0
Telefax: +49(0)7567 988 84-20
e-mail: info@durach.com
Internet: www.durach.com

Maßstab 1 : 3,5

Material: Alu, V2A

	DATUM	Name
Gezeichnet	11.03.2022	Robert Lobinger
Geändert	24.07.2026	Robert Lobinger
Norm		

Benennung:
E-203-Gegenzuganlage-Ansichtszeichnung
Gegenzuganlage elektrisch in Kassetten 100/102 mit Bandspulen, Zugbändern, Fallstab 42/12, Fallstabführung in Führungsschienen 18/18

Hinweis:
Decken-/Wandmontage

Zeichnungsnummer:
2022.001.641.001

1

A4

Status	Änderungen	DATUM	Name

Diese Zeichnung ist geistiges Eigentum der Fa. Durach GmbH und darf ohne unser Einverständnis weder kopiert noch dritten Personen mitgeteilt noch anderweitig benutzt werden.