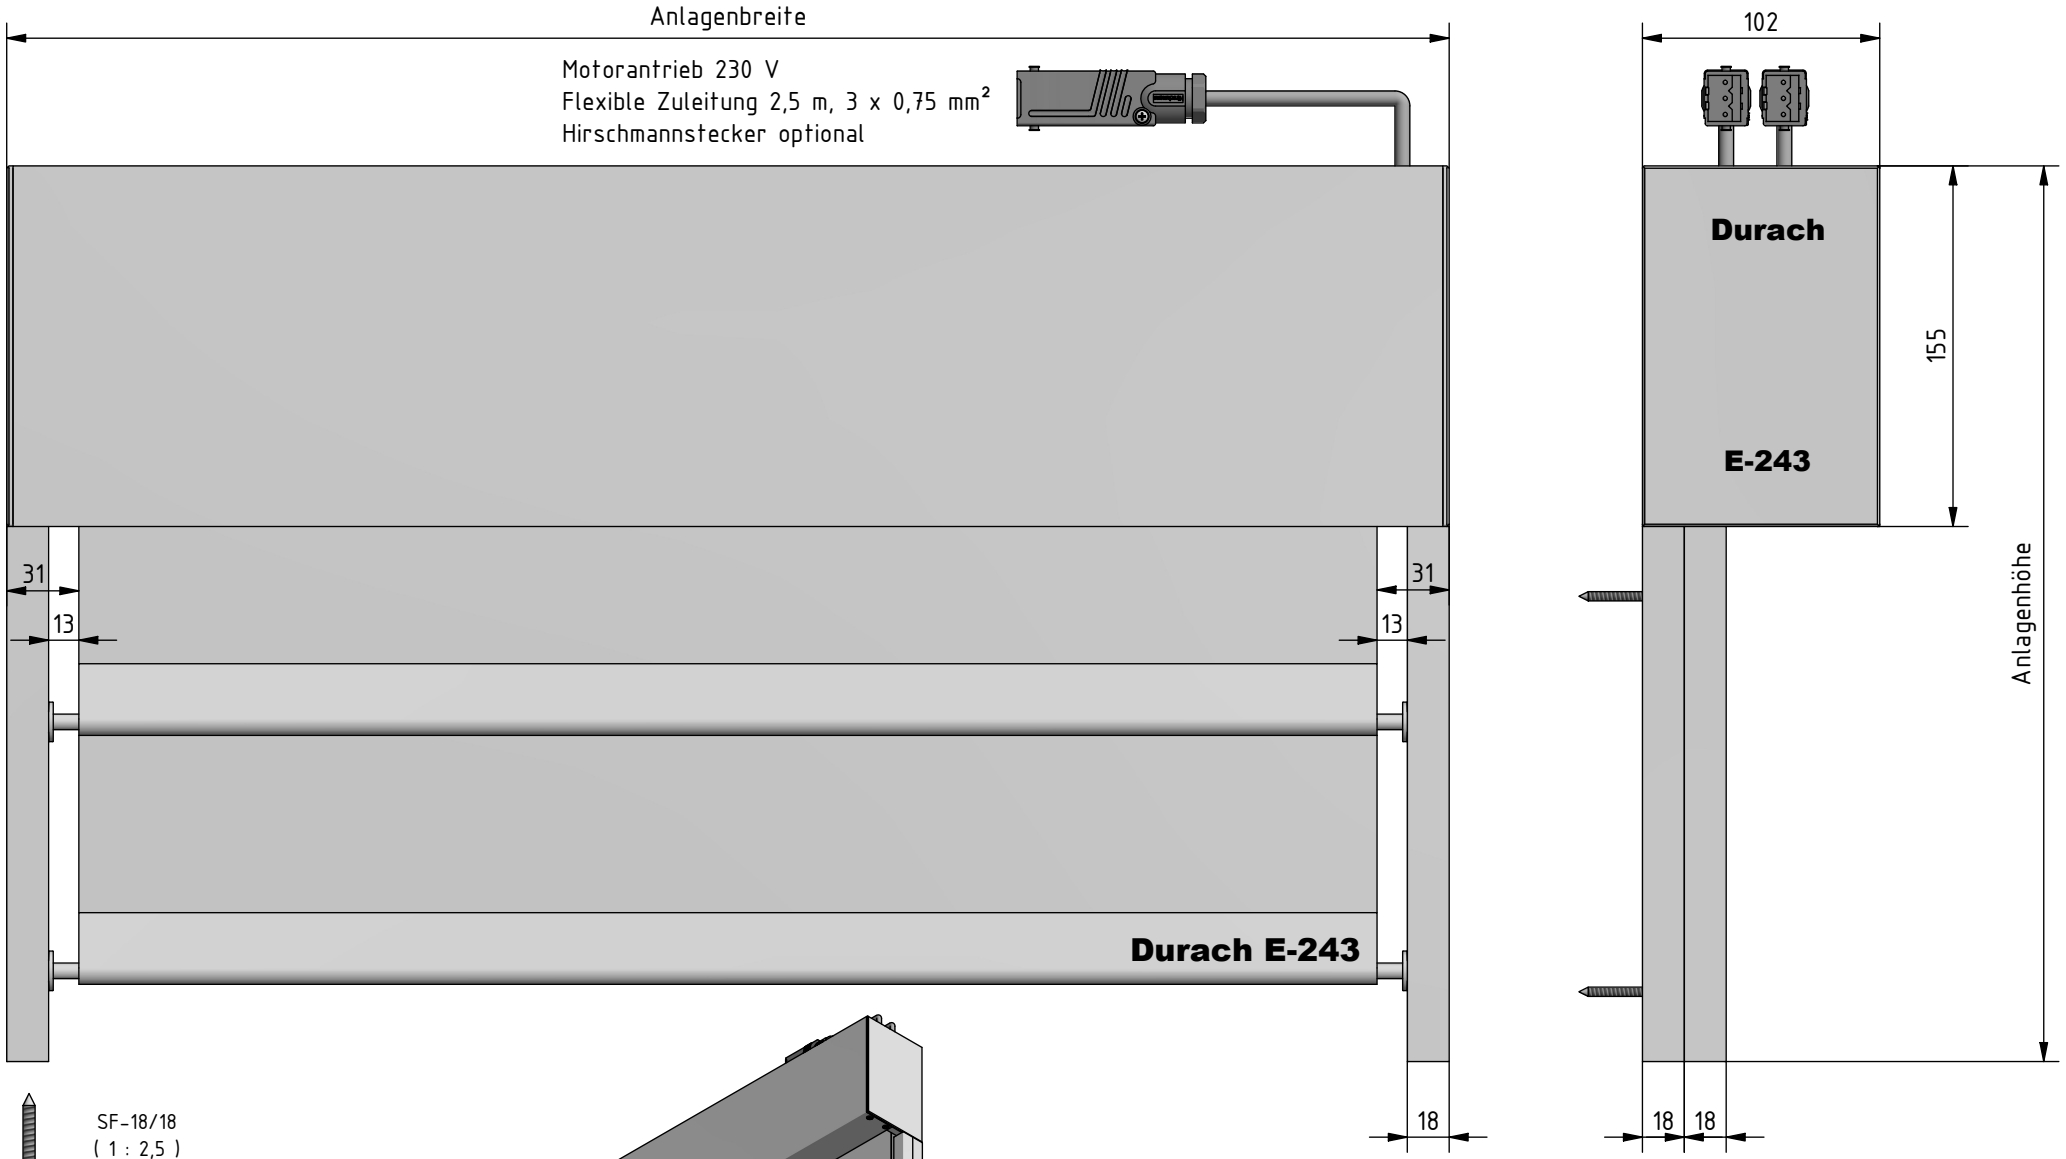

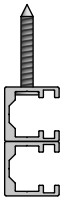

SF-18/18
(1 : 2,5)

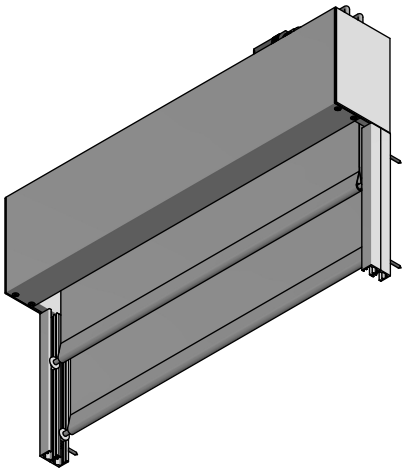

Hinweis:
Bei den Behängen ist technisch bedingt kein vollständiger Einzug der Behangabschlüsse Fallstab Innenliegend mit Pilzkopfgleiter in die Kassette möglich.

Durach
Sonnenschutz | Blendschutz | Raumakustik

Durach GmbH
Alte Bahnlinie 20
D-88299 Leutkirch
Telefon: +49(0)7567 988 84-0
Telefax: +49(0)7567 988 84-20
e-mail: info@durach.com
Internet: www.durach.com

	DATUM	Name
Gezeichnet	17.07.2023	Robert Lobinger
Geändert	23.07.2026	Robert Lobinger
Norm		

Hinweis:
Deckenmontage

Status	Änderungen	DATUM	Name

Maßstab 1 : 3,25

Material: Alu, V2A

Benennung:
E-243-Ansichtszeichnung
Elektrorollo E-243 in Kassette 155/102 mit 2 Behängen Verdunkelung / Blendschutz, Fallstabführung in Führungsschienen 18/18 - Wandmontage und Pilzkopfgleiter

Zeichnungsnummer:
2023.001.683.001

1

A4

Diese Zeichnung ist geistiges Eigentum der Fa. Durach GmbH und darf ohne unser Einverständnis weder kopiert noch dritten Personen mitgeteilt noch anderweitig benutzt werden.