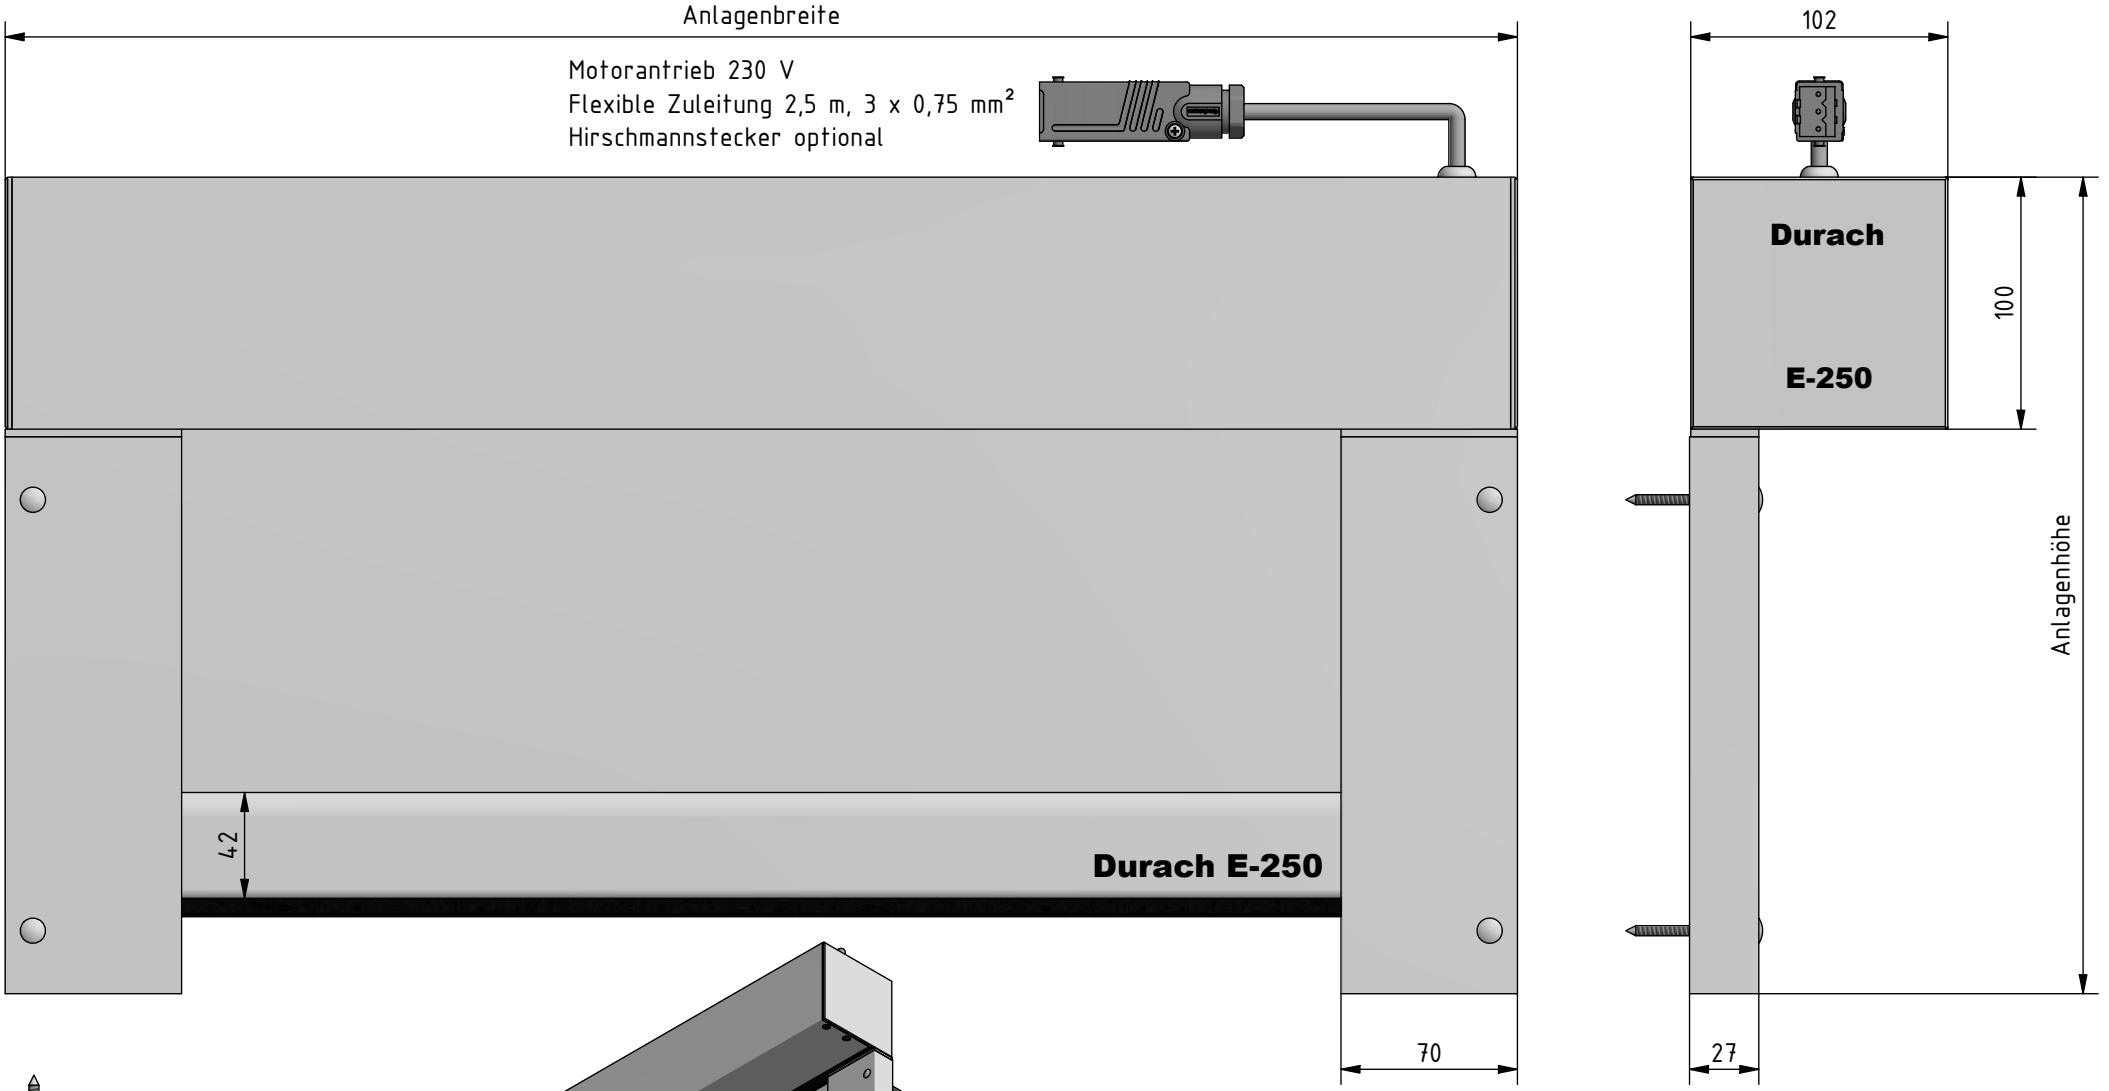

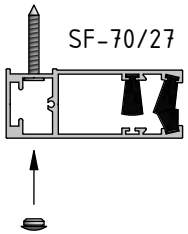

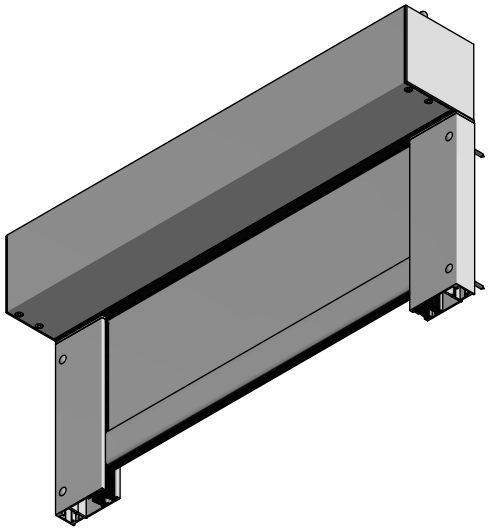

Hinweis:
Fallstab 42/12 fährt bei Position Behang Endlage oben nicht in die Kassette ein.

Durach Sonnenschutz | Blendschutz | Raumakustik				Durach GmbH Alte Bahnlinie 20 D-88299 Leutkirch Telefon: +49(0)7567 988 84-0 Telefax: +49(0)7567 988 84-20 e-mail: info@durach.com Internet: www.durach.com		Maßstab 1 : 3
						Material: Alu, V2A
					DATUM / Name	Benennung: E-250-Ansichtszeichnung Rolloanlage E-250, Verdunkelungsanlage, 57-Welle, aufgeständert auf Führungsschienen 70/27
				Gezeichnet	25.10.2024 / Robert Lobinger	
				Geändert	26.06.2026 / Robert Lobinger	
				Norm		
				Hinweis: Wandmontage		Zeichnungsnummer: 2024.001.687.001
						1 / A4
Status	Änderungen	DATUM	Name			

Diese Zeichnung ist geistiges Eigentum der Fa. Durach GmbH und darf ohne unser Einverständnis weder kopiert noch dritten Personen mitgeteilt noch anderweitig benutzt werden.