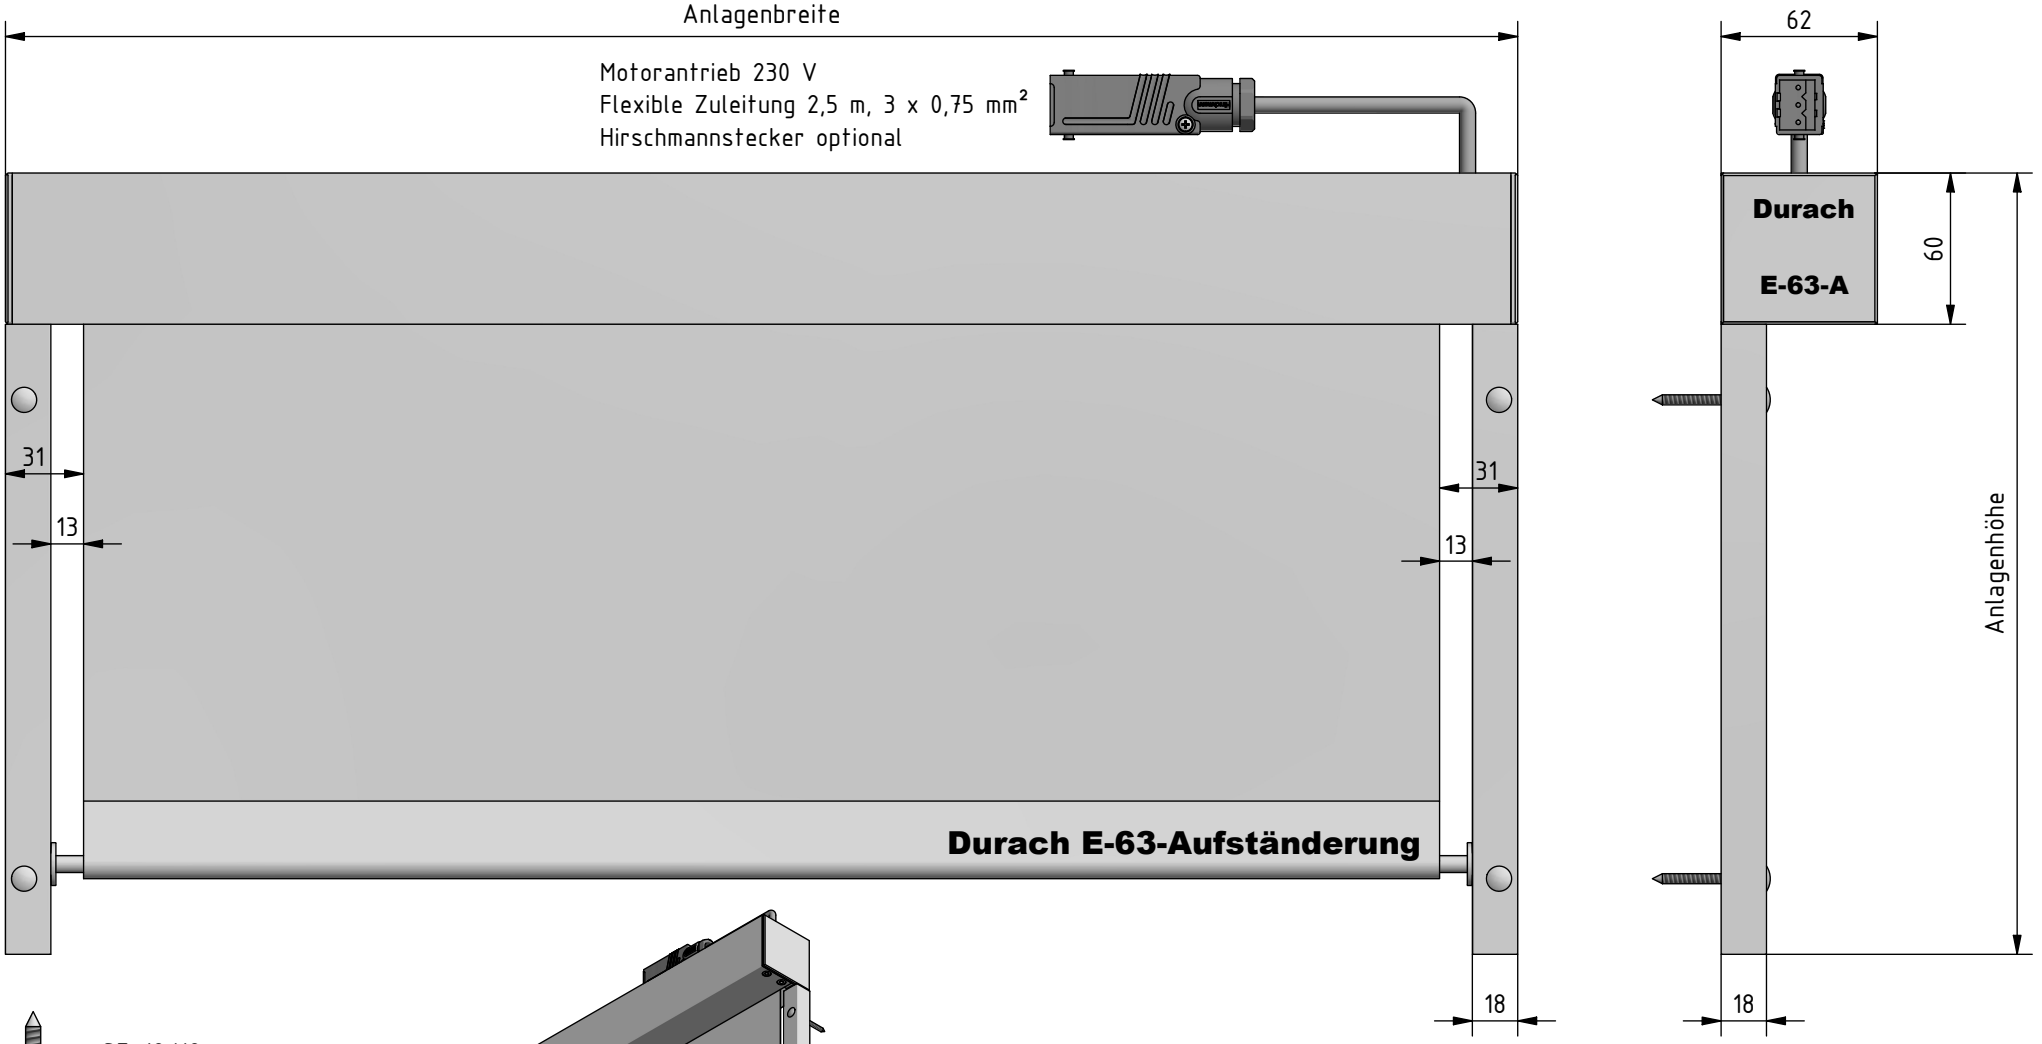

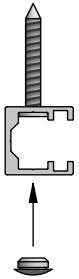

SF-18/18
(1 : 2)

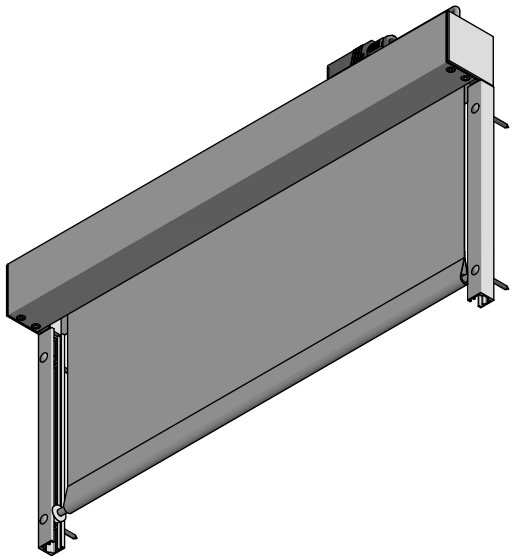

Hinweis:
Fallstab Ø 10 mit Pilzkopfgleiter fährt bei Position Behang Endlage oben nicht in die Kassette ein.

Durach
Sonnenschutz | Blendschutz | Raumakustik

Durach GmbH
Alte Bahnlinie 20
D-88299 Leutkirch
Telefon: +49(0)7567 988 84-0
Telefax: +49(0)7567 988 84-20
e-mail: info@durach.com
Internet: www.durach.com

	DATUM	Name
Gezeichnet	06.09.2024	Robert Lobinger
Geändert	23.07.2026	Robert Lobinger
Norm		

Hinweis:
Wandmontage

Status	Änderungen	DATUM	Name

Maßstab 1 : 3

Material: Alu, V2A

Benennung:
E-63-Aufständerung-Ansichtszeichnung
Elektrorollo in Kassette 60/62, aufgeständert, mit Fallstabführung in Führungsschienen 18/18 und Pilzkopfgleiter

Zeichnungsnummer:
2024.001.636.003

1

A4

Diese Zeichnung ist geistiges Eigentum der Fa. Durach GmbH und darf ohne unser Einverständnis weder kopiert noch dritten Personen mitgeteilt noch anderweitig benutzt werden.