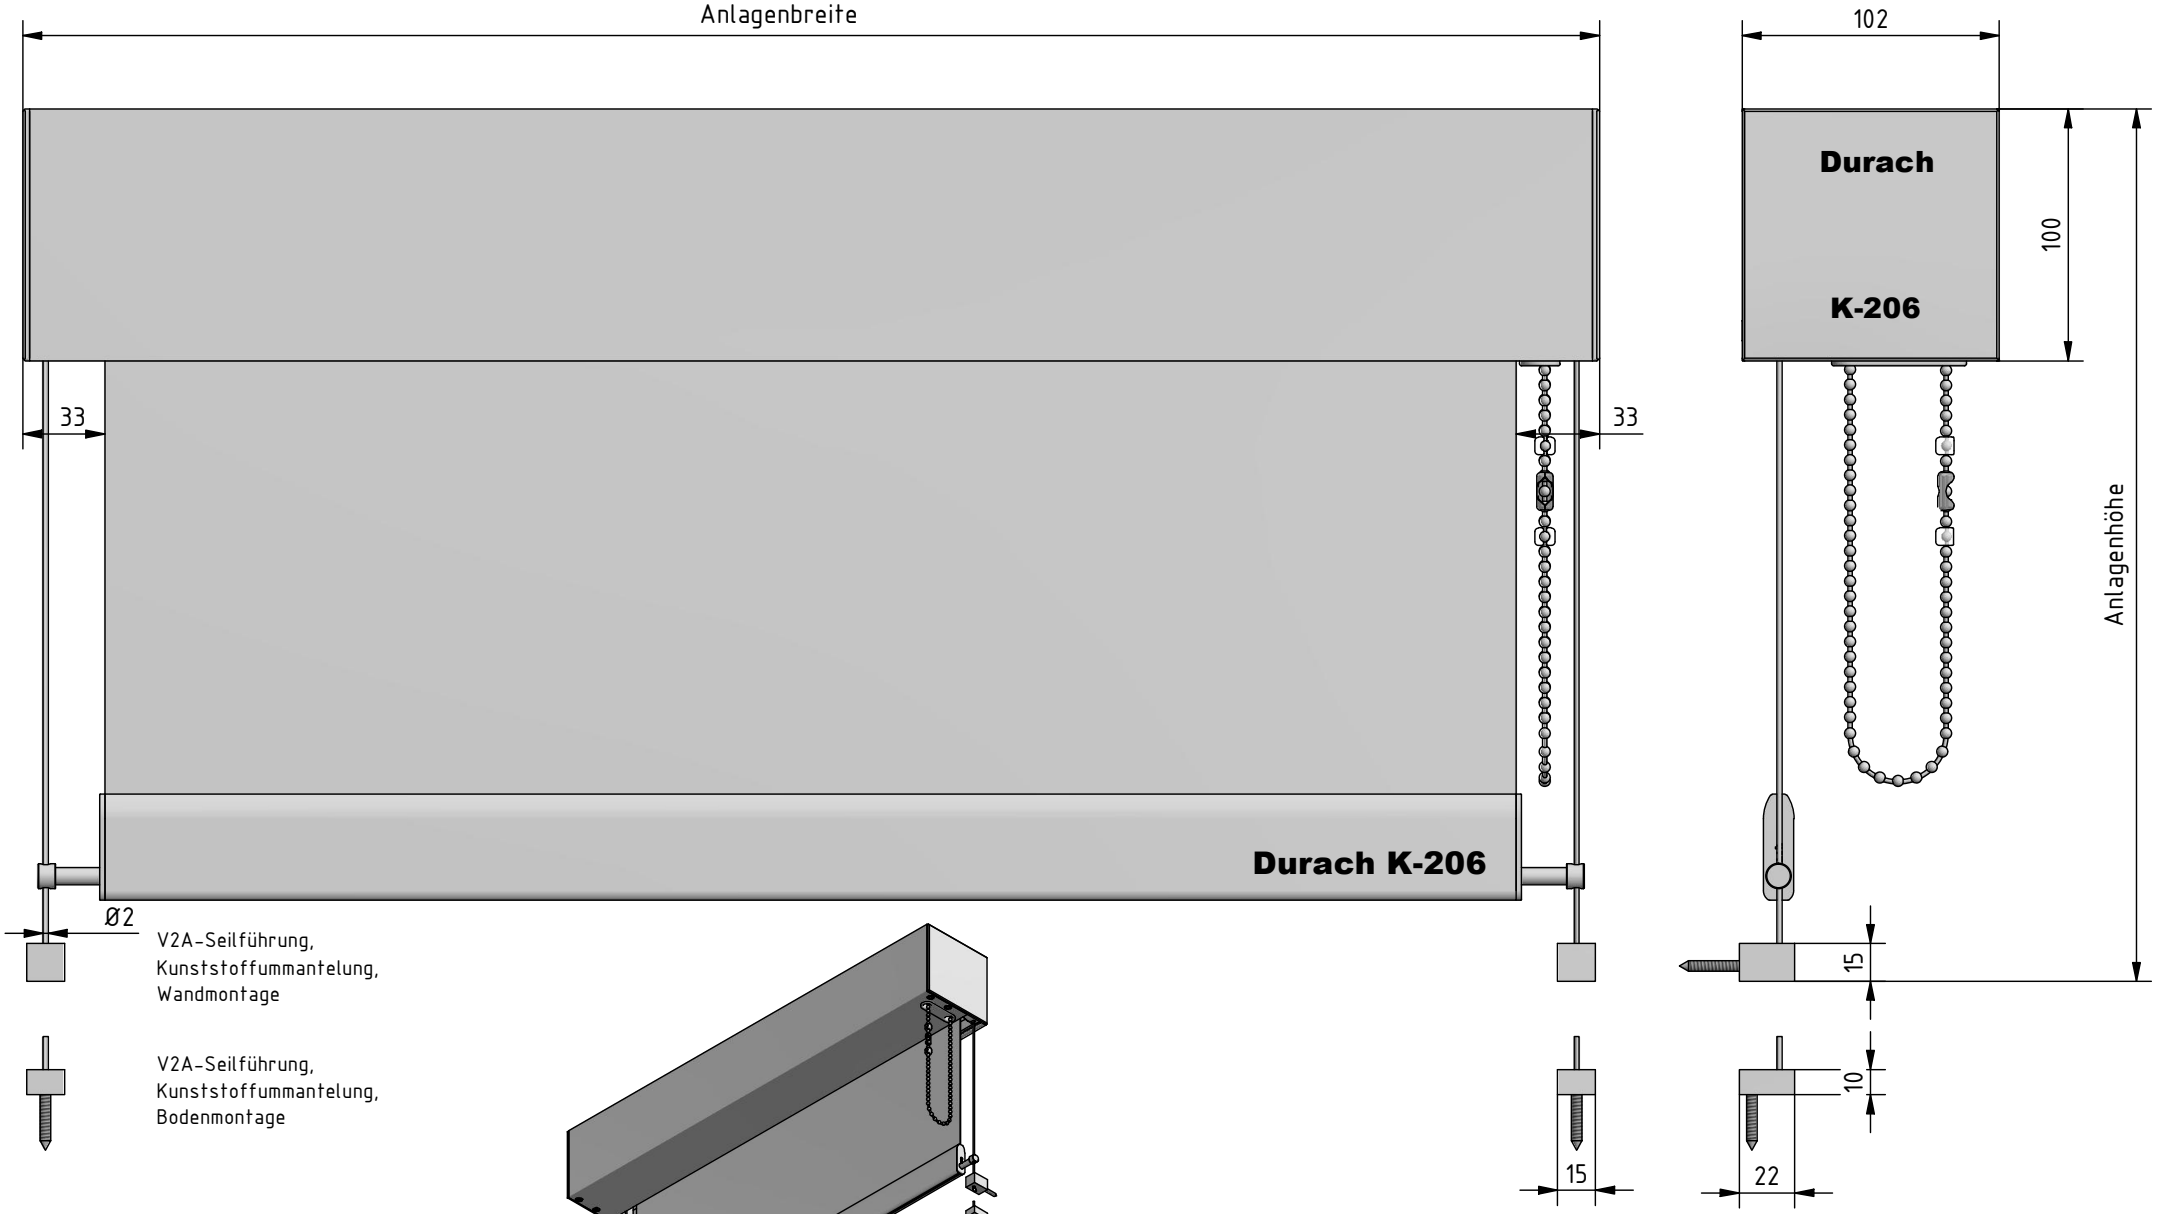

Ø2

V2A-Seilführung,
Kunststoffummantelung,
Wandmontage

V2A-Seilführung,
Kunststoffummantelung,
Bodenmontage

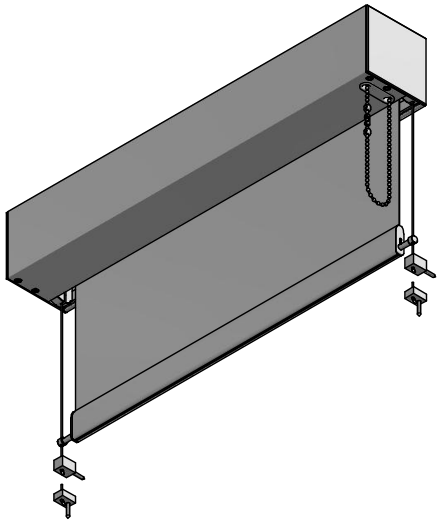

Hinweis:
Fallstab 42/12 fährt bei Position Behang Endlage oben nicht in die Kassette ein.

Durach Sonnenschutz | Blendschutz | Raumakustik				Durach GmbH Alte Bahnlinie 20 D-88299 Leutkirch Telefon: +49(0)7567 988 84-0 Telefax: +49(0)7567 988 84-20 e-mail: info@durach.com Internet: www.durach.com		Maßstab 1 : 3	Projektionsmethode 1
						Material: Stahl, Aluminium, Stoff, Kunststoff	
					DATUM / Name	Benennung: K-206-65-Welle-Ansichtszeichnung Kettenzugrollo in Kassette 100/102 mit Ø65-Welle, Seilverspannung und Fallstab 42-12	
				Gezeichnet	25.02.2026 / Dominik Bortnowski		
				Geändert	26.06.2026 / Dominik Bortnowski		
				Norm			
				Hinweis: Deckenmontage		Zeichnungsnummer: 2025.001.662.001	1 A4
Status	Änderungen	DATUM	Name	Allgemeintoleranz ISO 2768-1 mK		Diese Zeichnung ist geistiges Eigentum der Fa. Durach GmbH und darf ohne unser Einverständnis weder kopiert noch dritten Personen mitgeteilt noch anderweitig benutzt werden.	