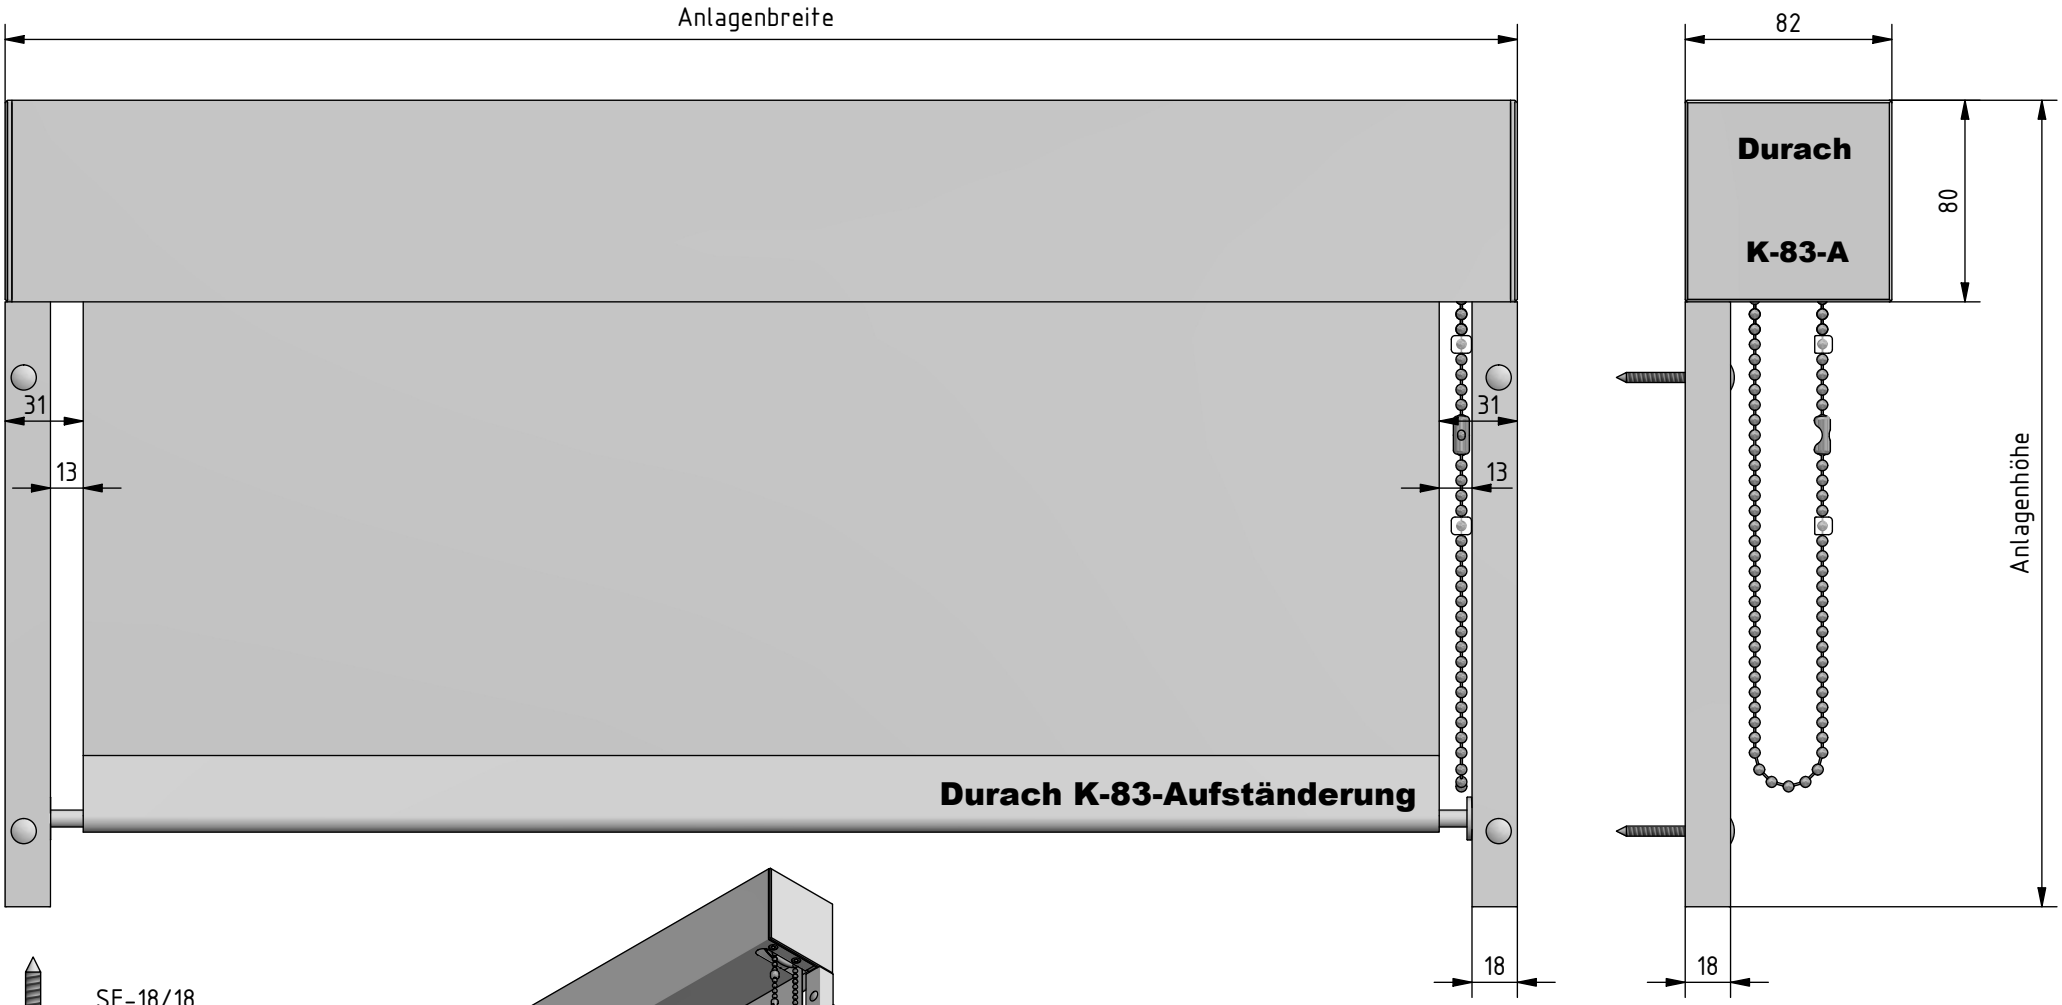

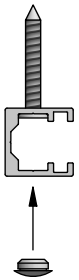

SF-18/18
(1 : 2)

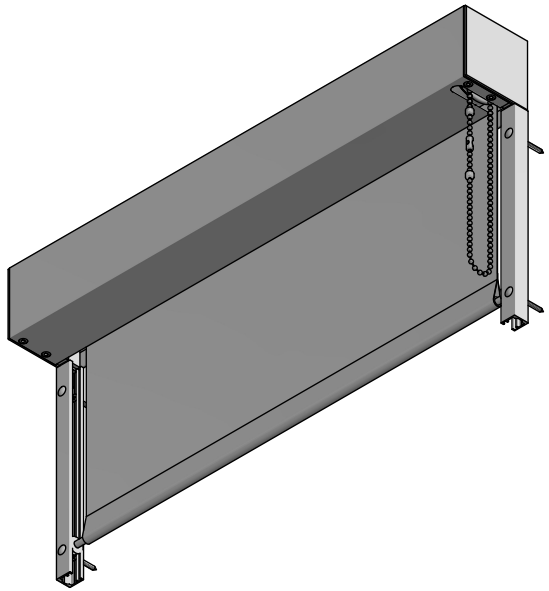

Hinweis:
Fallstab Ø 10 mit Pilzkopfgleiter fährt bei Position Behang Endlage oben nicht in die Kassette ein.

Durach Sonnenschutz | Blendschutz | Raumakustik	Durach GmbH Alte Bahnlinie 20 D-88299 Leutkirch Telefon: +49(0)7567 988 84-0 Telefax: +49(0)7567 988 84-20 e-mail: info@durach.com Internet: www.durach.com	Maßstab 1 : 3	
		Material: Alu, V2A	
	DATUM / Name Gezeichnet 20.04.2023 Robert Lobinger Geändert 22.07.2026 Robert Lobinger Norm	Benennung: K-83-Aufständerung-Ansichtszeichnung Kettenzugrollo in Kassette 80/82, aufgeständert mit Fallstabführung in Führungsschienen 18/18 und Pilzkopfgleiter	
	Hinweis: Wandmontage	Zeichnungsnummer: 2020.001.091.005	1 A4
Status / Änderungen / DATUM / Name		Diese Zeichnung ist geistiges Eigentum der Fa. Durach GmbH und darf ohne unser Einverständnis weder kopiert noch dritten Personen mitgeteilt noch anderweitig benutzt werden.	