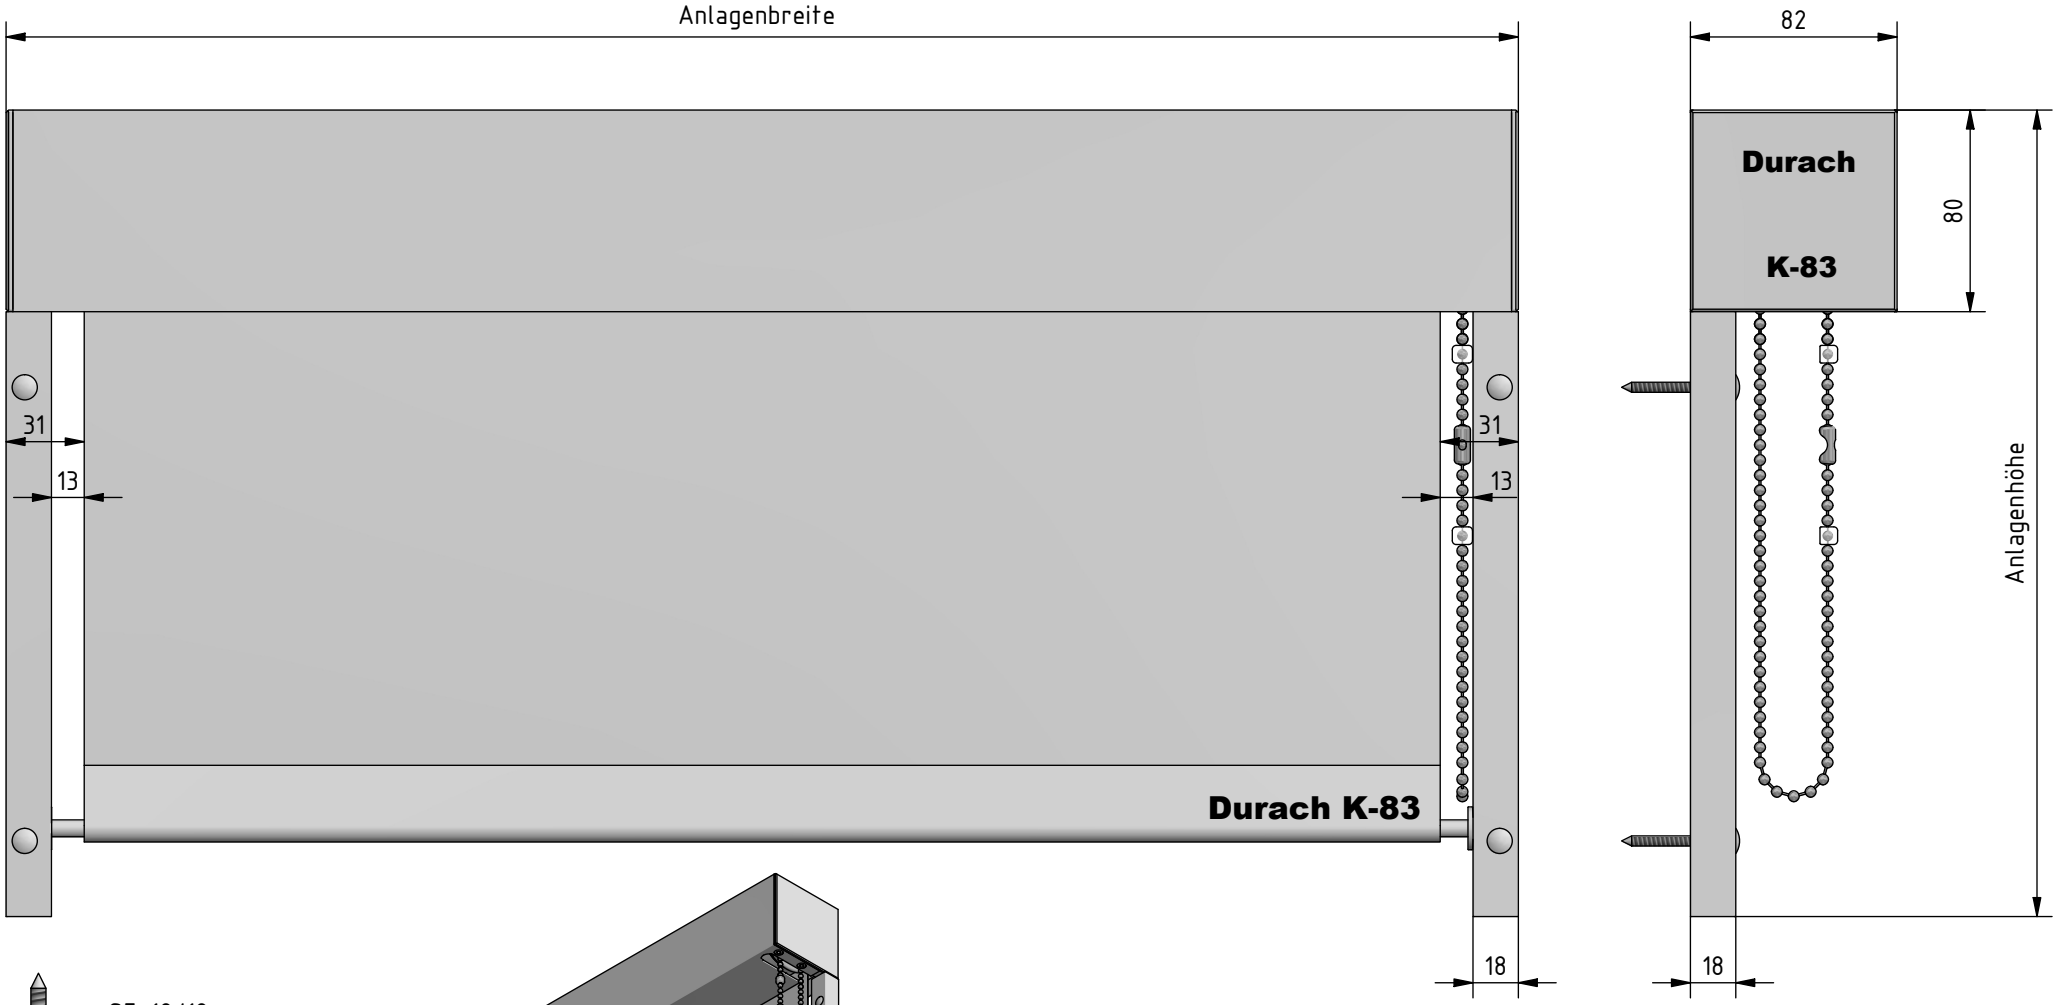

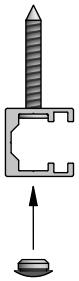

SF-18/18
(1 : 2)

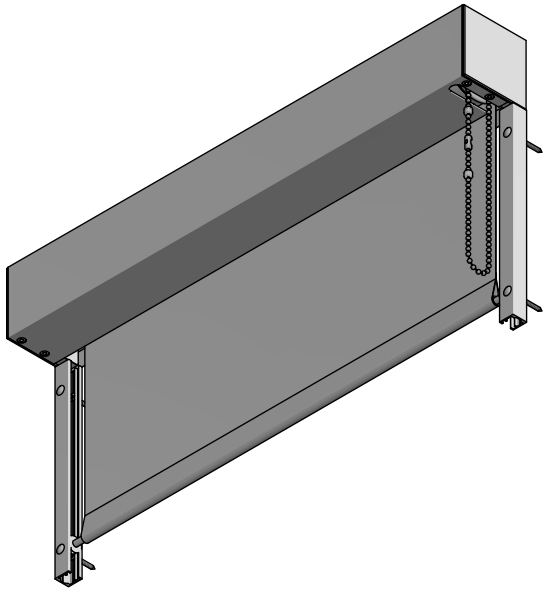

Hinweis:
Fallstab Ø 10 mit Pilzkopfgleiter fährt bei Position Behang Endlage oben nicht in die Kassette ein.

Durach Sonnenschutz | Blendschutz | Raumakustik				Durach GmbH Alte Bahnlinie 20 D-88299 Leutkirch Telefon: +49(0)7567 988 84-0 Telefax: +49(0)7567 988 84-20 e-mail: info@durach.com Internet: www.durach.com		Maßstab 1 : 3
						Material: Alu, V2A
					DATUM / Name	Benennung: K-83-Ansichtszeichnung Kettenzugrollo in Kassette 80/82 mit Fallstabführung in Führungsschienen 18/18 – Wandmontage und Pilzkopfgleiter
				Gezeichnet	26.06.2020 / Robert Lobinger	
				Geändert	22.07.2026 / Robert Lobinger	
				Norm		
				Hinweis: Deckenmontage		Zeichnungsnummer: 2020.001.091.001 — 1 — A4
Status	Änderungen	DATUM	Name			

Diese Zeichnung ist geistiges Eigentum der Fa. Durach GmbH und darf ohne unser Einverständnis weder kopiert noch dritten Personen mitgeteilt noch anderweitig benutzt werden.