


Anlagenbreite

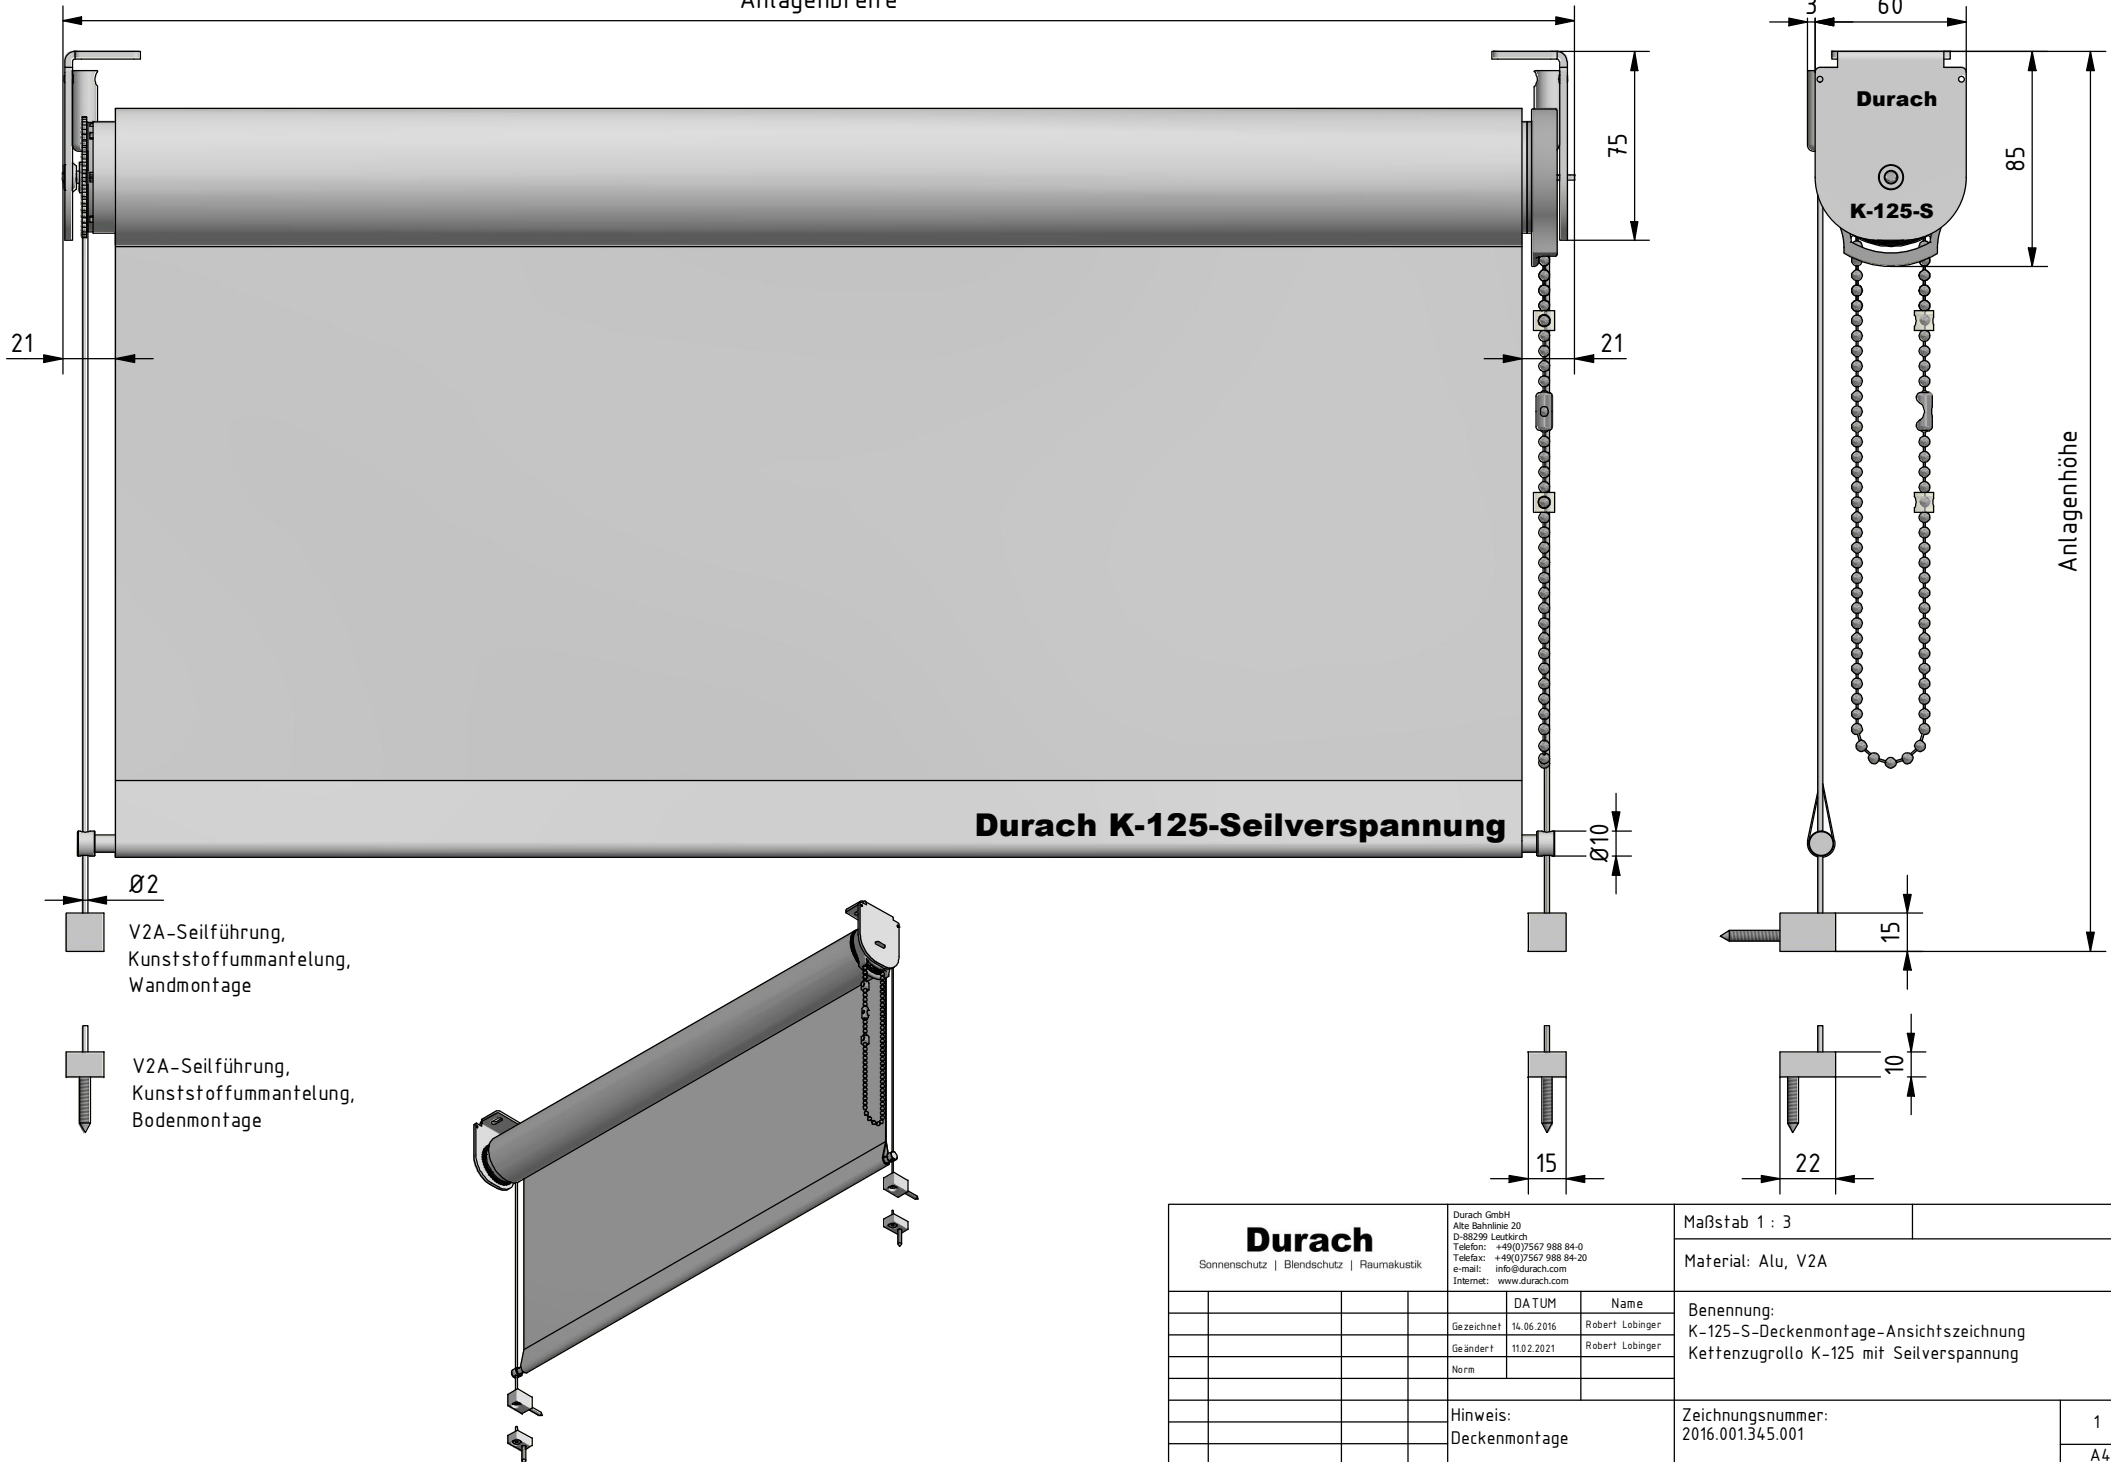

**Durach K-125-Seilverspannung**

**Durach**  
**K-125-S**

V2A-Seilführung,  
Kunststoffummantelung,  
Wandmontage

V2A-Seilführung,  
Kunststoffummantelung,  
Bodenmontage

<b>Durach</b> Sonnenschutz   Blendschutz   Raumakustik		Durach GmbH Alte Bahnhöfe 20 D-88299 Leutstorch Telefon: +49(0)7567 988 84-0 Telefax: +49(0)7567 988 84-20 e-mail: info@durach.com Internet: www.durach.com	Maßstab 1 : 3
			Material: Alu, V2A
		DATUM	Name
		Gezeichnet	16.06.2016 Robert Lobinger
		Geändert	11.02.2021 Robert Lobinger
		Norm	
		Hinweis: Deckenmontage	
		Benennung: K-125-S-Deckenmontage-Ansichtszeichnung Kettenzugrollo K-125 mit Seilverspannung	
		Zeichnungsnummer: 2016.001.345.001	
		1	
		A4	
Status	Änderungen	DATUM	Name

Diese Zeichnung ist geistiges Eigentum der Fa. Durach GmbH und darf ohne unser Einverständnis weder kopiert noch dritten Personen mitgeteilt noch anderweitig benutzt werden.