


Anlagenbreite

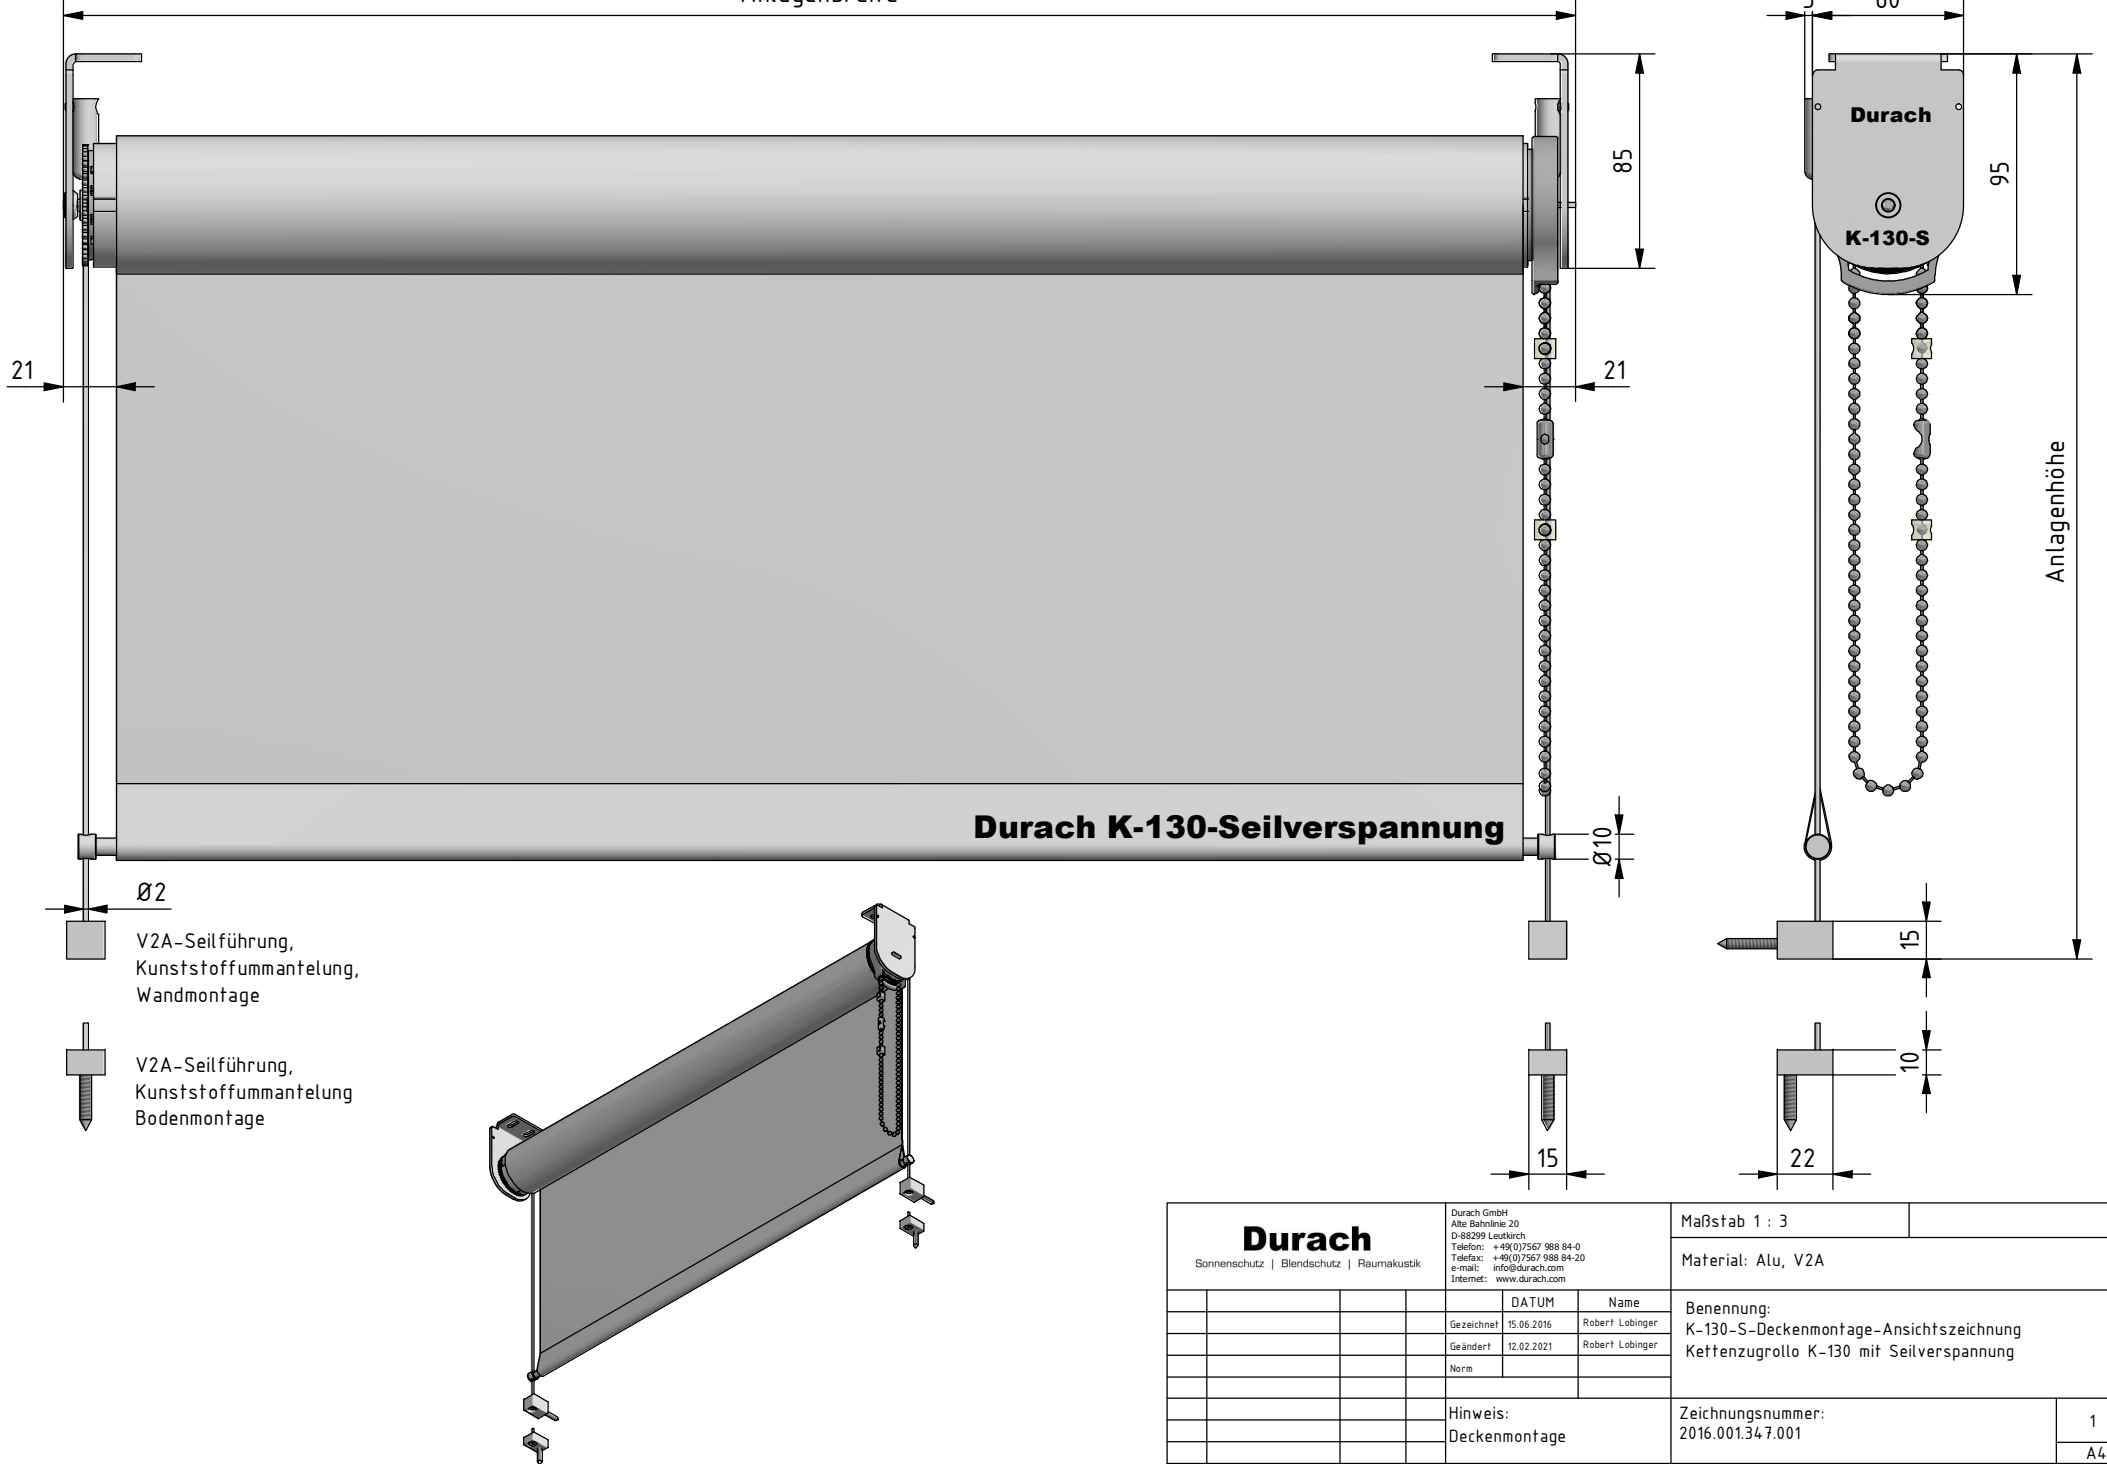

Durach Sonnenschutz Blendschutz Raumakustik		Durach GmbH Alte Bahnhöfe 20 D-88299 Leutkirch Telefon: +49 (0) 7567 988 84-0 Telefax: +49 (0) 7567 988 84-20 e-mail: info@durach.com Internet: www.durach.com		Maßstab 1 : 3
		DATUM		Name
		Gezeichnet 15.06.2016		Robert Lobinger
		Geändert 12.02.2021		Robert Lobinger
		Norm		
		Hinweis: Deckenmontage		Zeichnungsnummer: 2016.001.34.7.001
Status	Änderungen	DATUM	Name	Diese Zeichnung ist geistiges Eigentum der Fa. Durach GmbH und darf ohne unser Einverständnis weder kopiert noch Dritten Personen mitgeteilt noch anderweitig benutzt werden.