


Montagewinkel 100/50

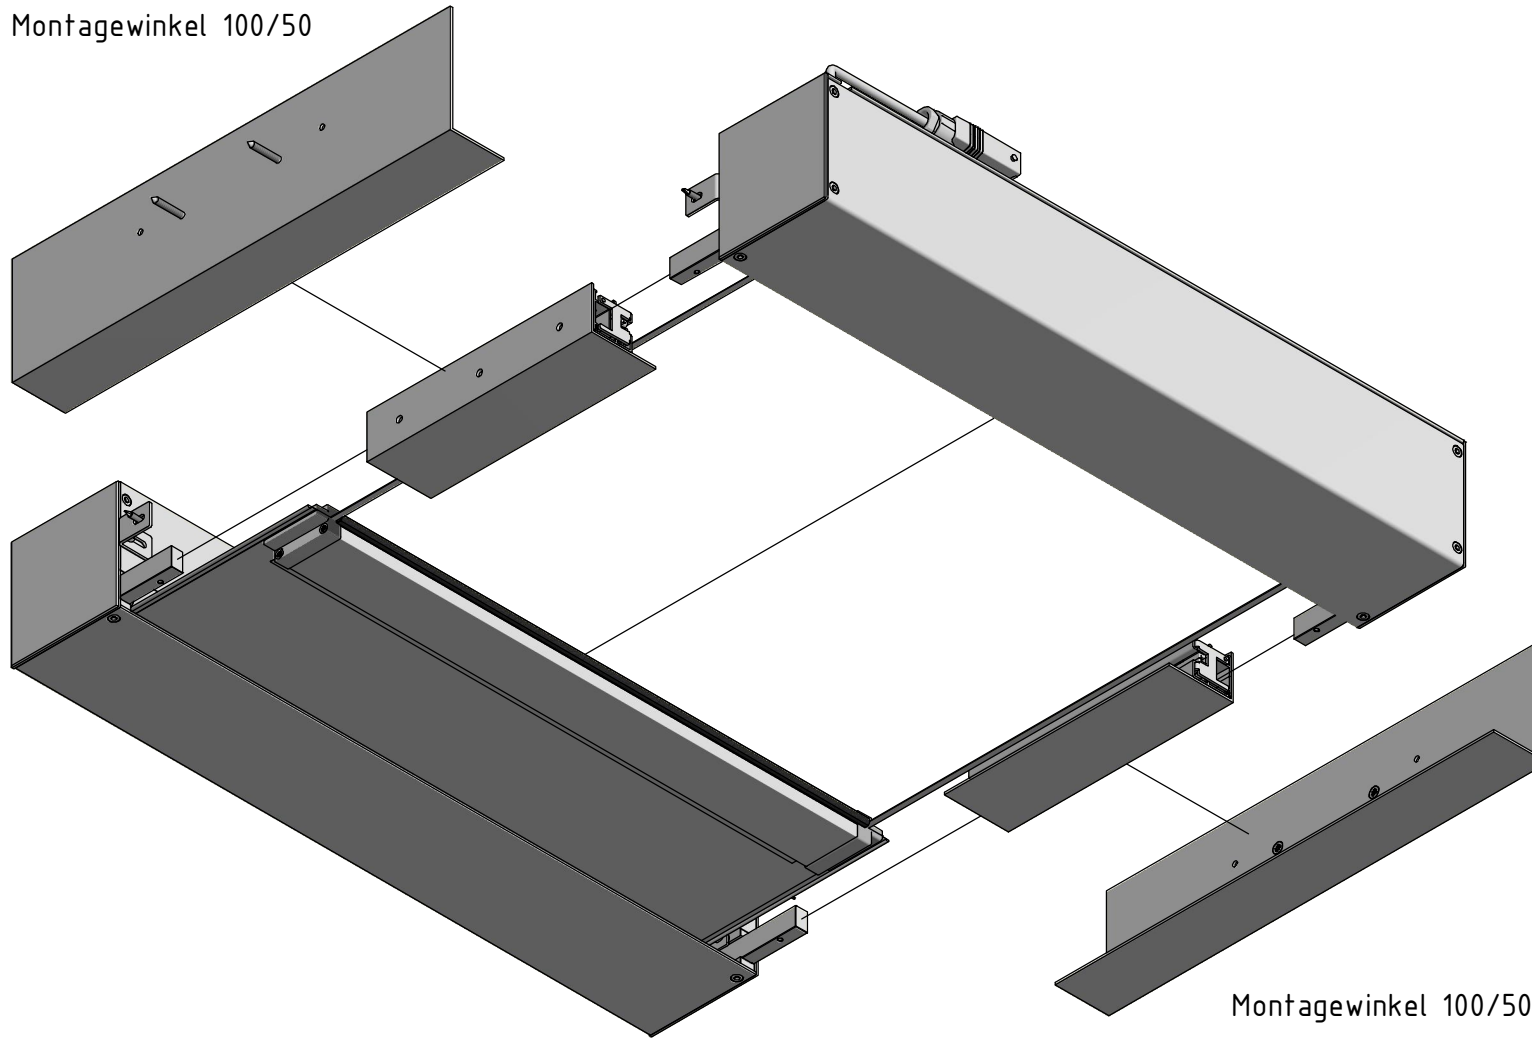

Montagewinkel 100/50

<p><b>Durach</b> Sonnenschutz   Blendschutz   Raumakustik</p>				Durach GmbH Alte Bahnlinie 20 D-88299 Leutkirch Telefon: +49(0)7567 988 84-0 Telefax: +49(0)7567 988 84-20 e-mail: info@durach.com Internet: www.durach.com		Maßstab 1 : 5		
				Material: Alu, V2A				
				DATUM	Name	Benennung: E-230-ZIP-Gegenzuganlage-Montage-Systemzeichnung ZIP-Gegenzuganlage elektrisch in Kassetten 100/102, auf- geständert auf Seitenführung 34/36 mit Montagewinkel		
				Gezeichnet	02.06.2020			Robert Lobinger
				Geändert	13.08.2021			Robert Lobinger
				Norm				
				Hinweis:		Zeichnungsnummer: 2020.001.619.003		
				Montagewinkel - Nische				
						1		
						A4		
Status	Änderungen	DATUM	Name	Diese Zeichnung ist geistiges Eigentum der Fa. Durach GmbH und darf ohne unser Einver- ständnis weder kopiert noch dritten Personen mitgeteilt noch anderweitig benutzt werden.				