


Standplatte Montage (1 : 5)

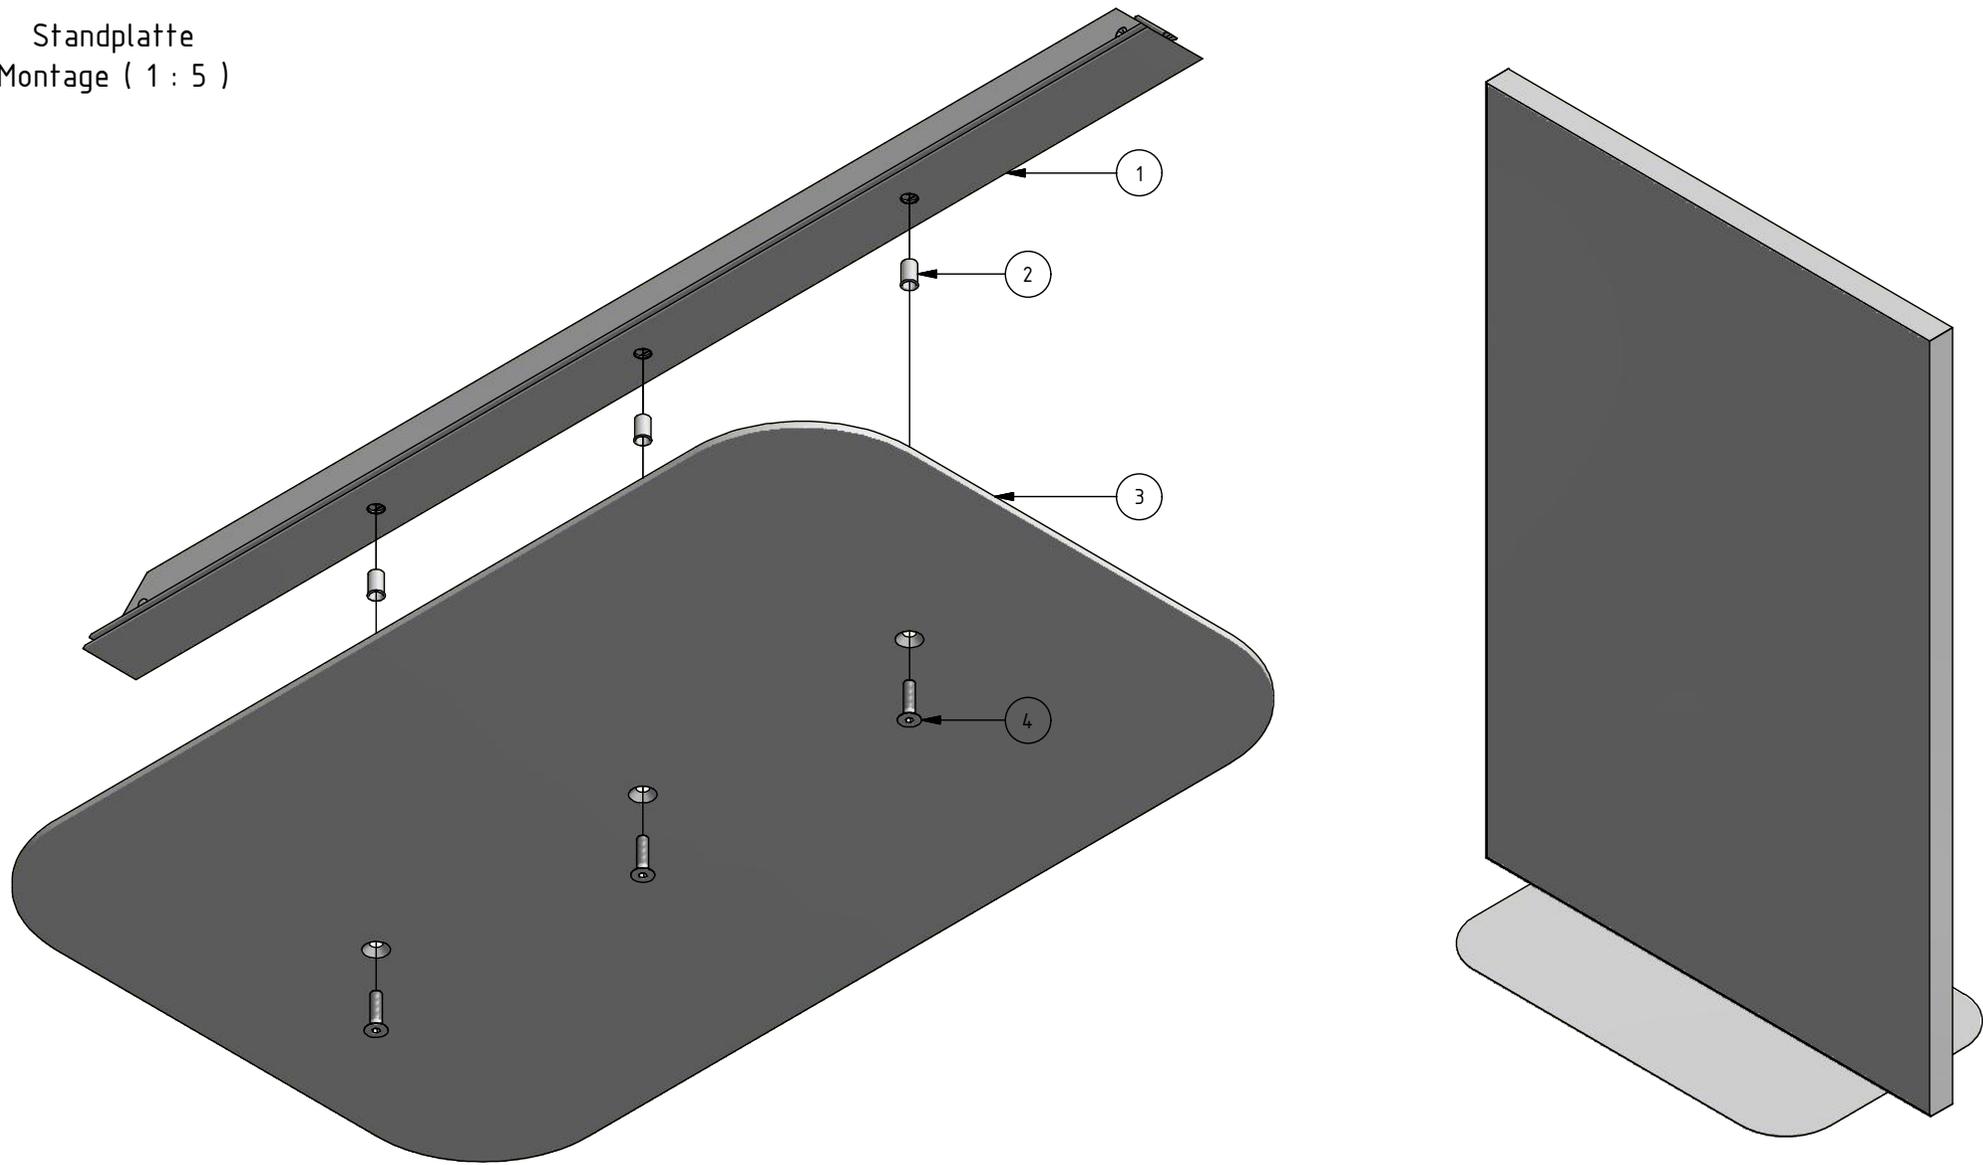

Stückliste P-520 Standplatte, Art.-Nr. P-5070		
Position	Anzahl	Bezeichnung
1	1	P-520-Profil-Unten-Standelement
2	3	Blindnietmutter M8
3	1	Standplatte, Art.-Nr. P-5070
4	3	DIN 7991 - M8 x 30

Durach Sonnenschutz Blendschutz Raumakustik		Durach GmbH Alte Bahnlinie 20 D-88299 Leutkirch-Friesenhofen Telefon: +49(0)7567 988 84-0 Telefax: +49(0)7567 988 84-20 e-mail: info@durach.com Internet: www.durach.com		Maßstab 1 : 5	
				Material: V2A	
		DATUM	Name	Benennung: Sonic-Panel-P-520-Standplatte-Systemzeichnung Modell P-520 Baugruppe Art.-Nr. P-5070	
		Gezeichnet	Robert Lobinger		
		Geändert			
		Norm			
		Hinweis:		Zeichnungsnummer: 2017.005.001.036	
		Schraubmontage			
Status	Änderungen	DATUM	Name	Diese Zeichnung ist geistiges Eigentum der Fa. Durach GmbH und darf ohne unser Einverständnis weder kopiert noch dritten Personen mitgeteilt noch anderweitig benutzt werden.	
				1 A4	