


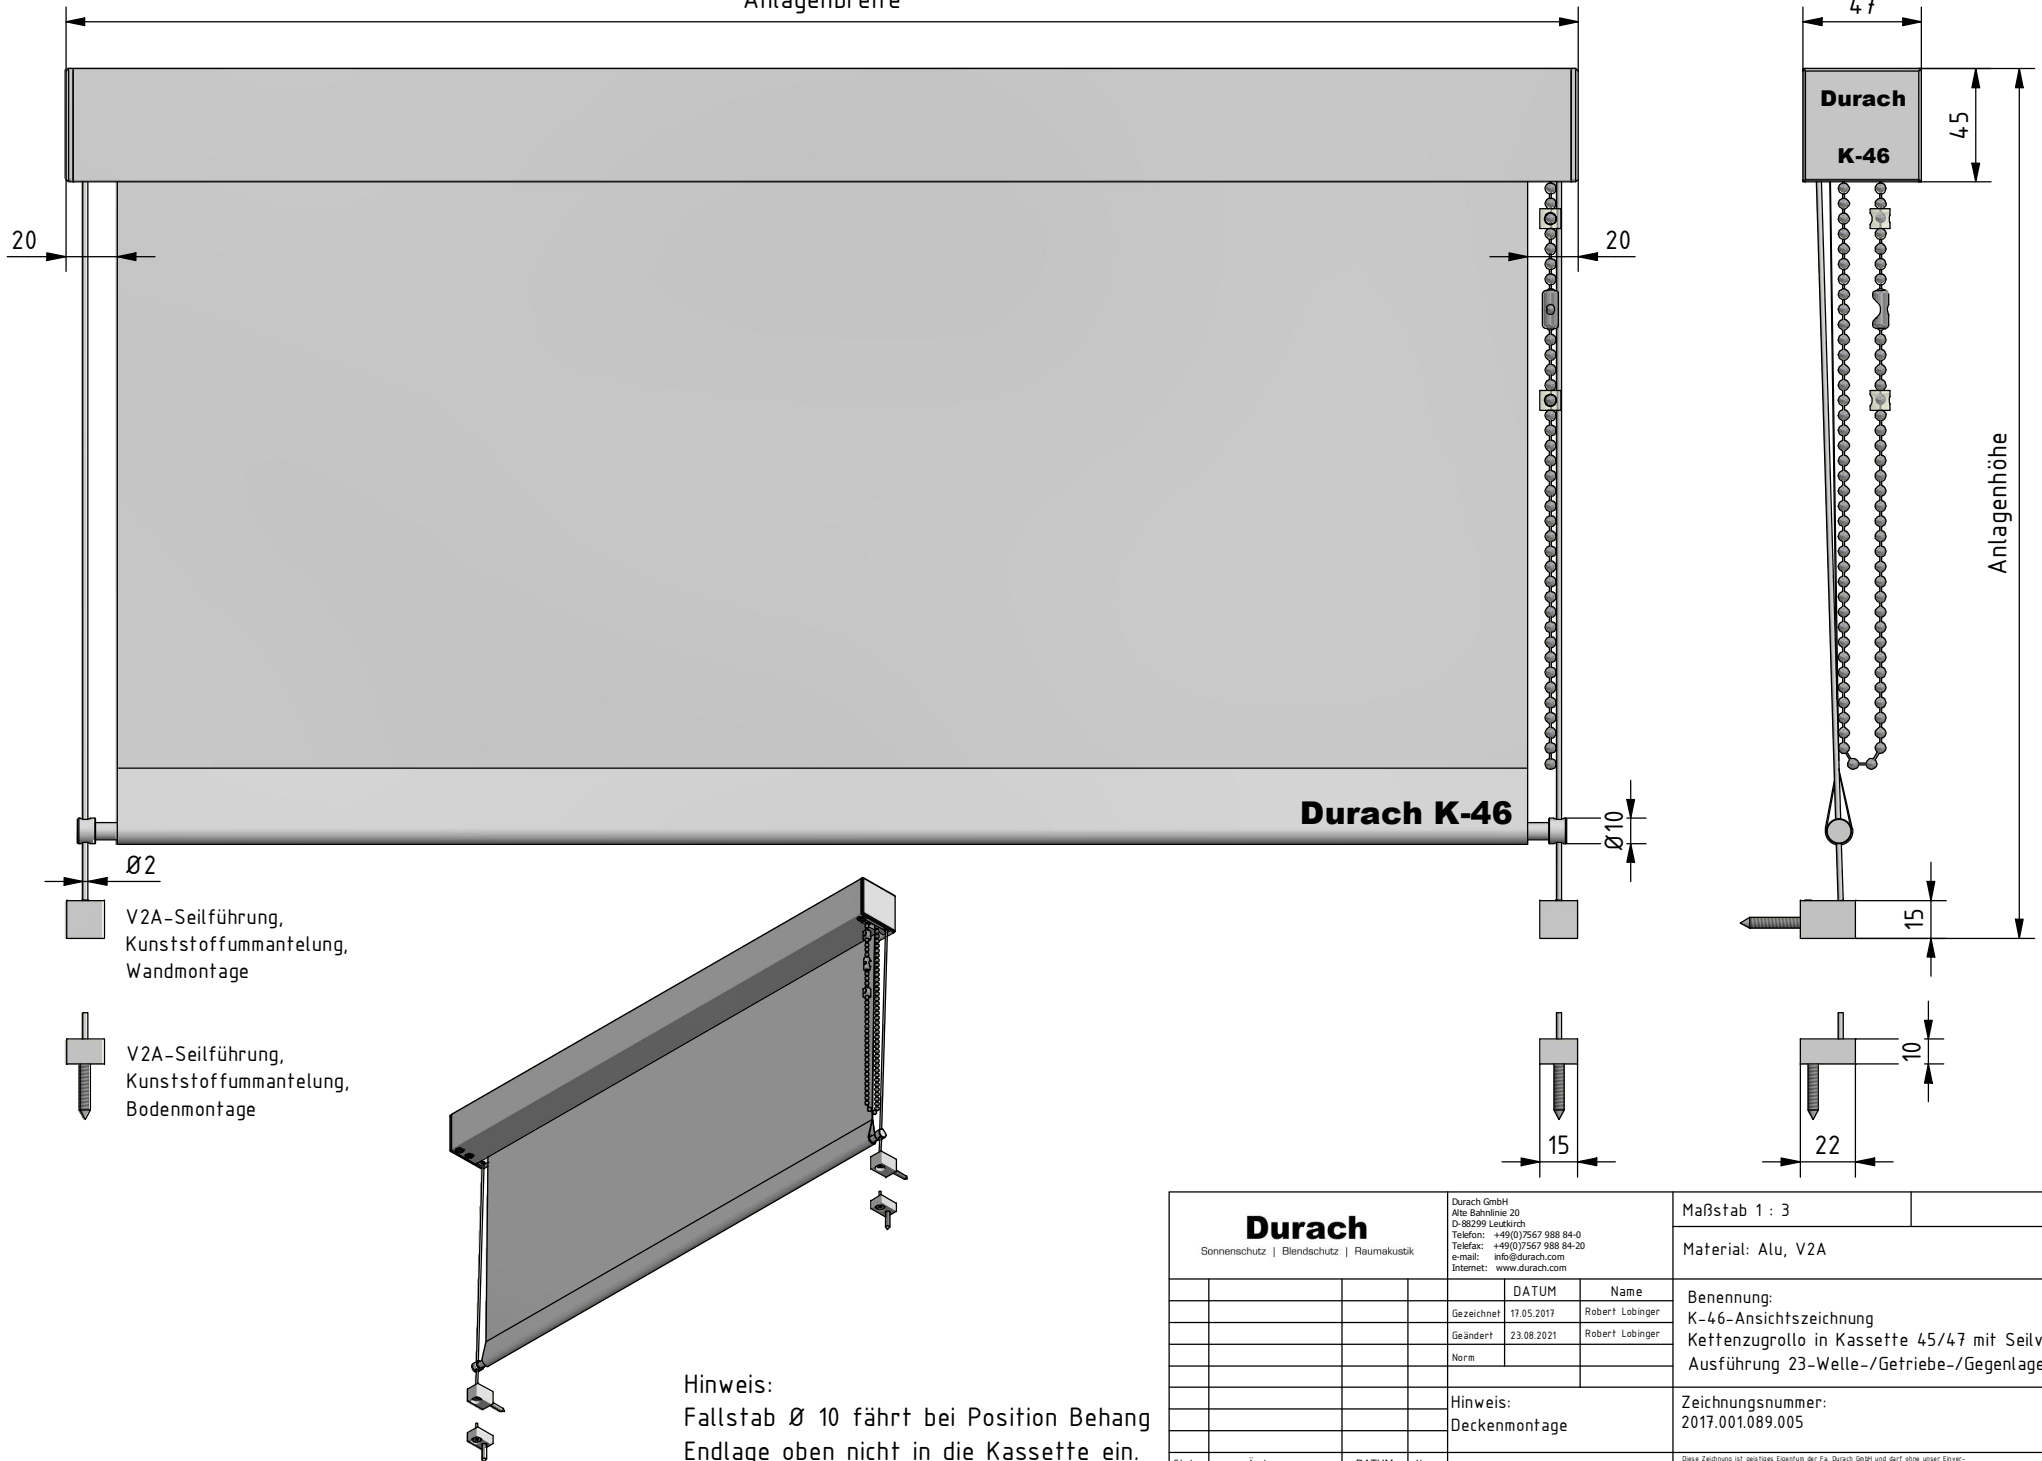

Anlagenbreite



 V2A-Seilführung,
Kunststoffummantelung,
Wandmontage

 V2A-Seilführung,
Kunststoffummantelung,
Bodenmontage

Hinweis:
Fallstab Ø 10 fährt bei Position Behang
Endlage oben nicht in die Kassette ein.

| | | | | | |
|---|--|--|--|--|--|
| Durach Sonnenschutz Blendschutz Raumakustik | | Durach GmbH Alte Bahnhöfe 20 D-88299 Leutkirch Telefon: +49(0)7567 988 84-0 Telefax: +49(0)7567 988 84-20 e-mail: info@durach.com Internet: www.durach.com | | Maßstab 1 : 3 | |
| | | Gezeichnet 17.05.2017 Robert Lobinger Geändert 23.08.2021 Robert Lobinger Norm | | Material: Alu, V2A | |
| | | DATUM Name Gezeichnet 17.05.2017 Robert Lobinger Geändert 23.08.2021 Robert Lobinger Norm | | Benennung: K-46-Ansichtszeichnung Kettzugrollo in Kassette 45/47 mit Seilverspannung, Ausführung 23-Welle-/Getriebe-/Gegenlager | |
| | | Hinweis: Deckenmontage | | Zeichnungsnummer: 2017.001.089.005 | |
| Status Änderungen DATUM Name | | | | Diese Zeichnung ist geistiges Eigentum der Fa. Durach GmbH und darf ohne unser Einverständnis weder kopiert noch Dritten zur Verfügung gestellt noch anderweitig benutzt werden. | |
| | | | | 1 A4 | |