
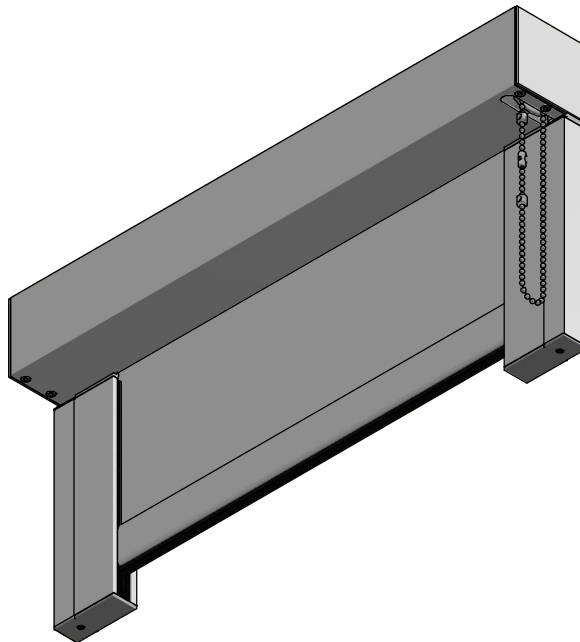
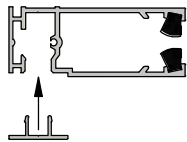
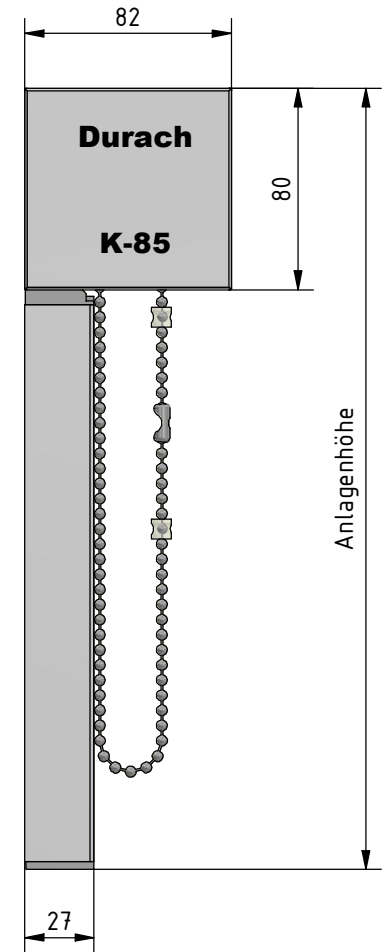


Anlagenbreite

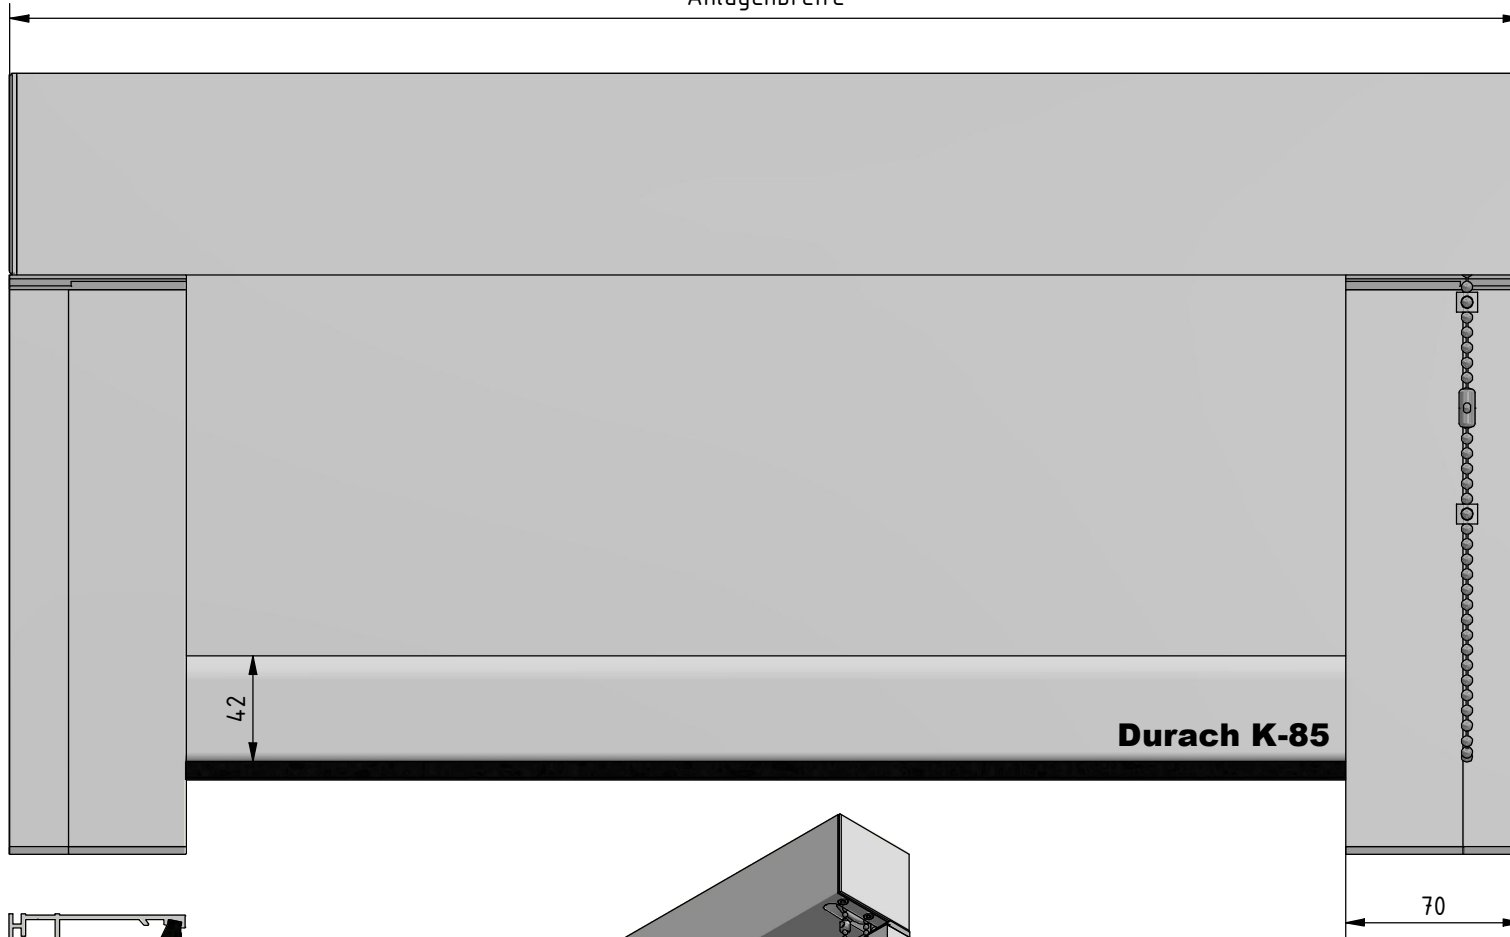

Hinweis:

Fallstab 42/12 fährt bei Position Behang Endlage oben nicht in die Kassette ein.

<p>Durach Sonnenschutz Blendschutz Raumakustik</p>				Durach GmbH Alte Bahnlinie 20 D-86299 Leutkirch Telefon: +49(0)7567 988 84-0 Telefax: +49(0)7567 988 84-20 e-mail: info@durach.com Internet: www.durach.com		Maßstab 1 : 3		
				Material: Alu, V2A				
				DATUM	Name	Benennung: K-85-Ansichtszeichnung Kettenzugrollo in Kassette 80/82 aufgeständert mit Führungsschienen 70/27		
				Gezeichnet	02.02.2016			Robert Lobinger
				Geändert	10.08.2021			Robert Lobinger
				Norm				
Hinweis: Wandmontage						Zeichnungsnummer: 2016.001.614.001		
						1 A4		
Status	Änderungen	DATUM	Name	Diese Zeichnung ist geistiges Eigentum der Fa. Durach GmbH und darf ohne unser Einverständnis weder kopiert noch dritten Personen mitgeteilt noch anderweitig benutzt werden.				